


Gesamt 3.56 4.44

Fassade 57⁵ 1.06 76 1.92⁵ 36 1.44⁵ 1.13 74⁵ 76

Rauminnenmaße 20 17 25 1.70⁵ 1.23⁵

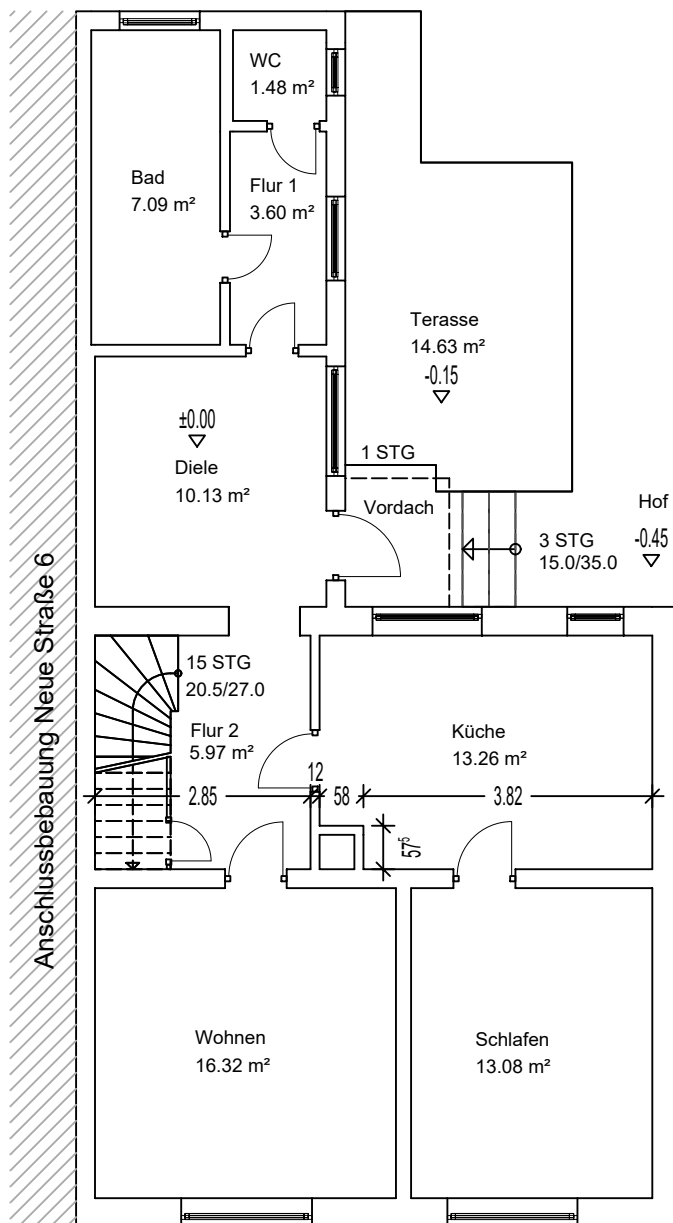

Rauminnenmaße 25 3.98 20 3.19 38

Fassade 1.39 1.73 1.79 1.72 1.37

Gesamt 8.00


25 14 2.82 15⁵ 3.31 38 3.09 25 8.20 38 4.10 38

25 61⁵ 50 95 1.33⁵ 1.11 1.34 1.45 1.34 46 92 1.95 8.20 7.87⁵

Rauminnenmaße

Fassade

Gesamt

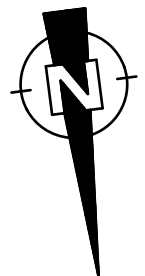

Planinhalt: Grundriss Erdgeschoss			Einfamilienwohnhaus Neue Straße 5 06803 Bitterfeld-Wolfen
Maßstab: 1:100	Maßeinheit: Meter [m]	Datum: 19.03.2021	Plangrundlage: Bauzeichnungen (1964) und aktuelles Grobaufmaß keine Haftung für Maßabweichungen