


# WOHNUNG 5

ERDGESCHOSS | 2 ZIMMER

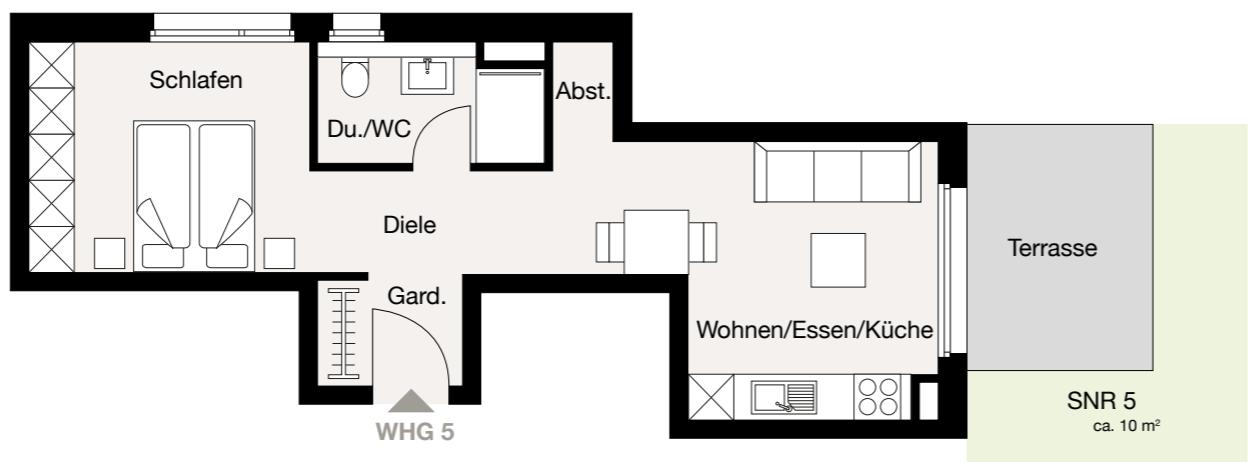


## WOHNFLÄCHENBERECHNUNG

Wohnen/Essen/Küche	16,62 m <sup>2</sup>
Schlafen	12,08 m <sup>2</sup>
Du./WC	4,36 m <sup>2</sup>
Diele	3,62 m <sup>2</sup>
Gard.	0,93 m <sup>2</sup>
Abst.	0,96 m <sup>2</sup>
Balkon (50%)	3,61 m <sup>2</sup>
<b>Gesamt</b>	<b>42,18 m<sup>2</sup></b>

MASSSTAB 1:100



**Hinweis:** Alle Illustrationen und Grundrisse sind unverbindlich. Sie können nicht enthaltene Möbelungen und Ausstattungsgegenstände zeigen. Grundrisse nicht maßstabsgetreu. Irrtümer und Änderungen vorbehalten. Ausstattung gemäß Baubeschreibung.

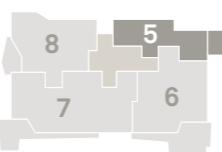

LES39