



Grundriss EG

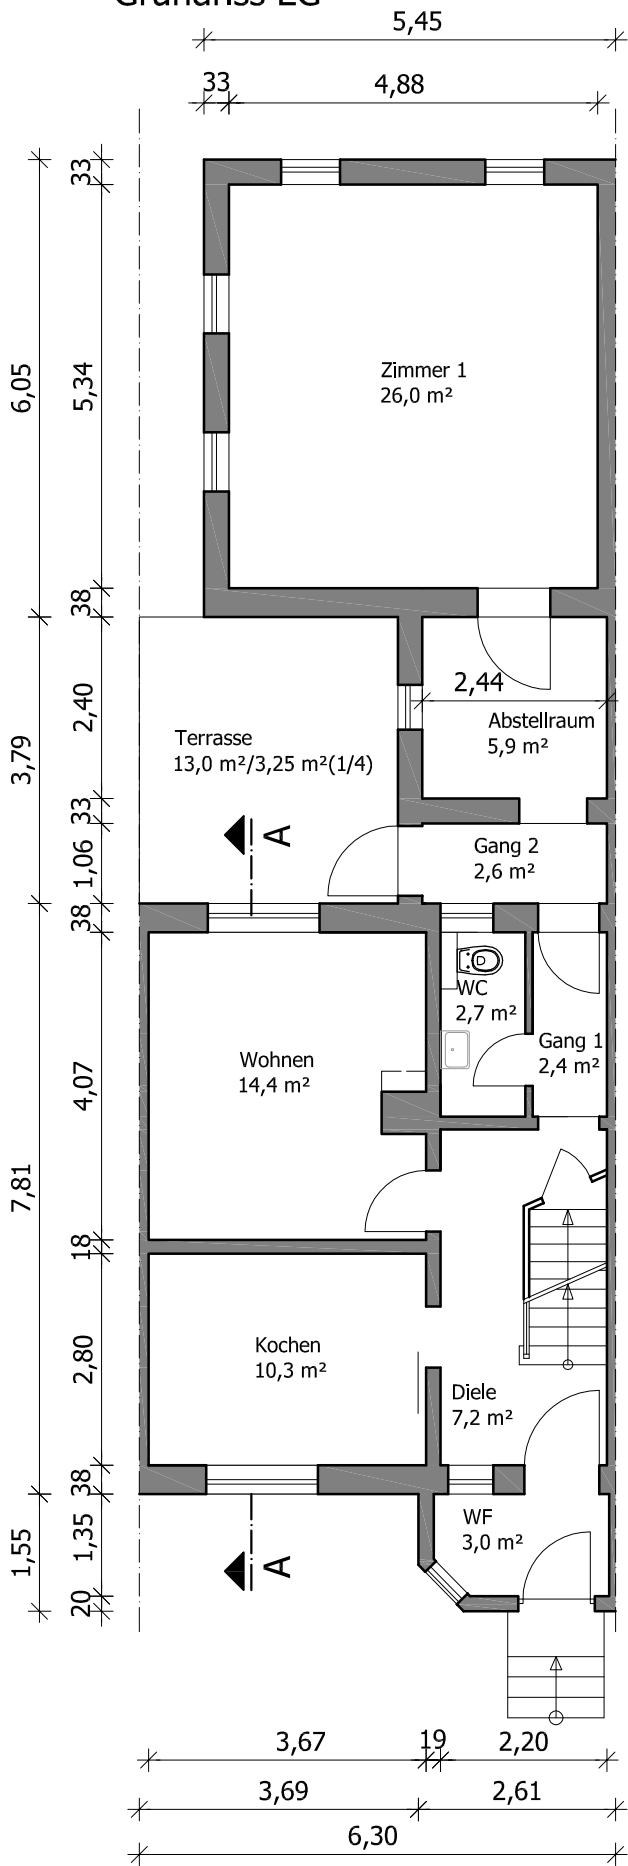

Grundriss OG

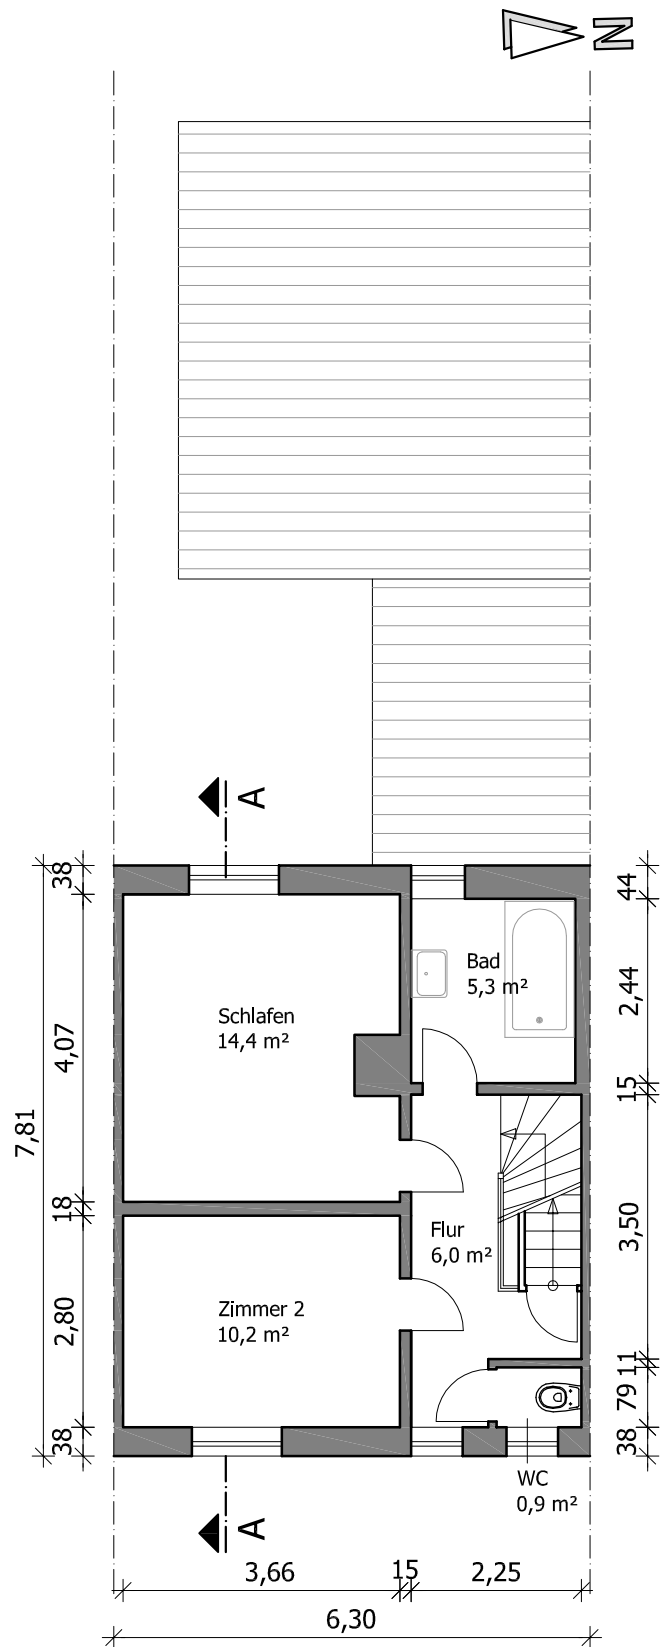

ANJA PILZ
 Ostsiedlung 2
 04442 Zwenkau
 Tel.: 0178/7261016

Projekt:
Bestandsübersicht, Reihenmittelhaus
 Am Zipfel 17, 04564 Böhlen

kein verformungsgerechtes Aufmaß
 Flächenangaben beziehen sich auf Fertigmaße

Plan:
Grundriss EG und OG

Plan - Nr.: **01** Maßstab: 1:100
 Datum 10.05.2024