


Fl. Nr.:

146/2 = ca. 719 m²

146/8 = ca. 468 m²

146/9 = ca. 514 m²

Gesamt = ca. 1701 m²

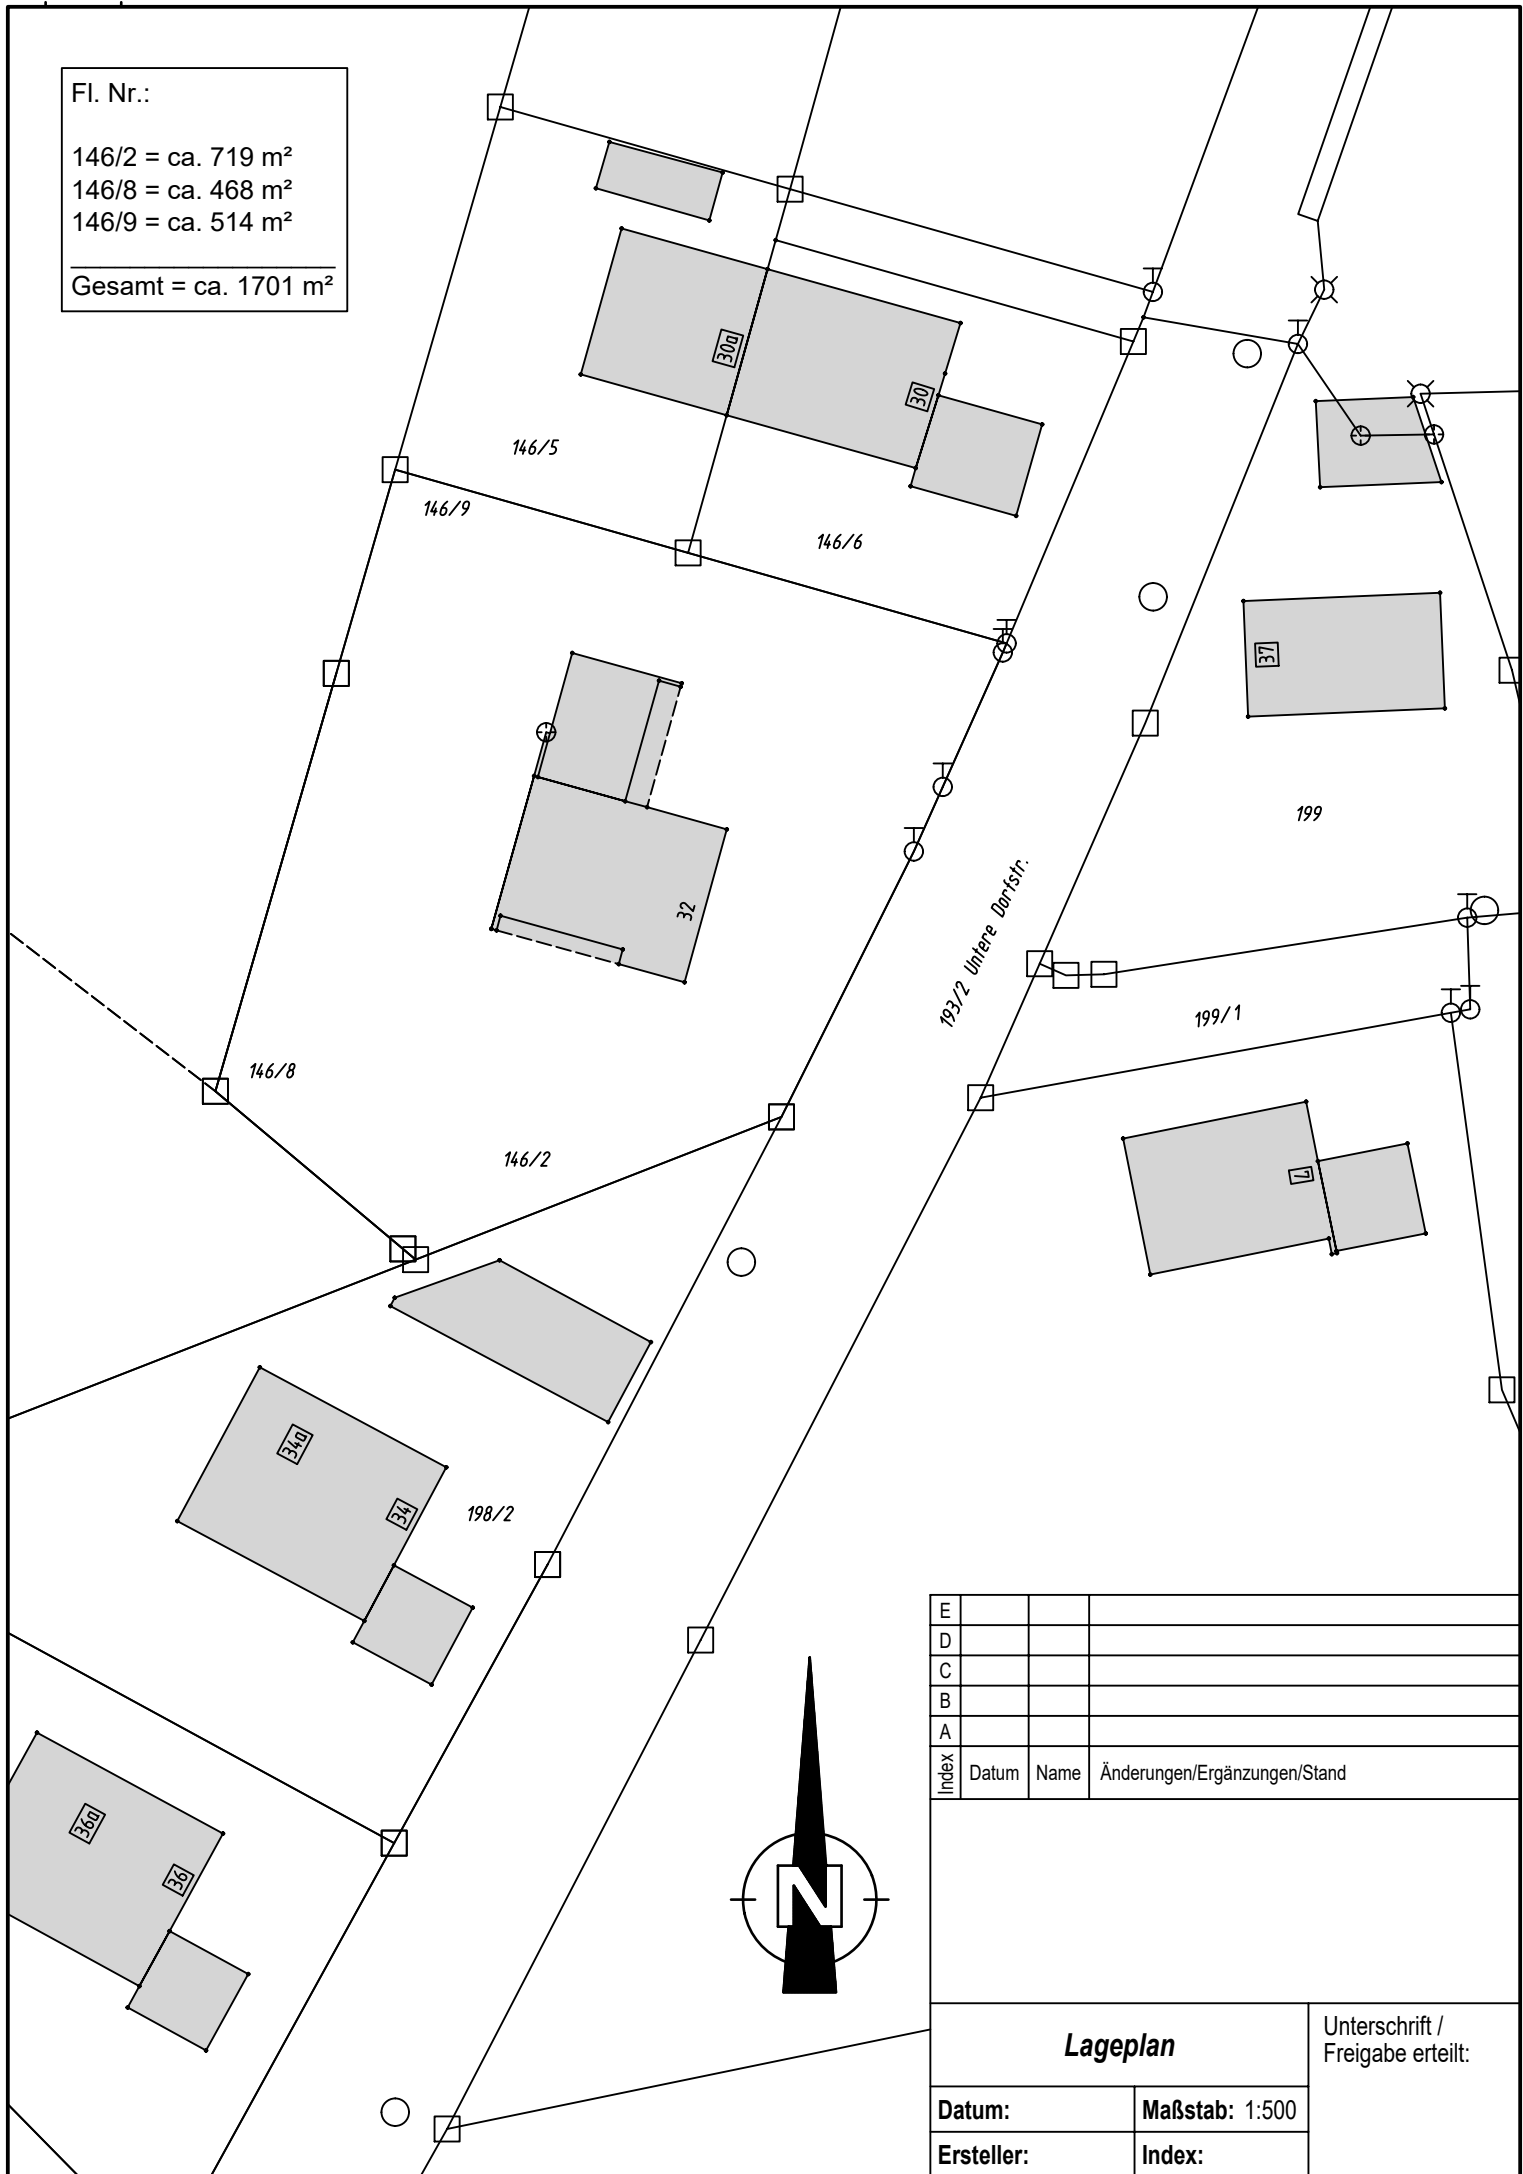

E			
D			
C			
B			
A			
Index	Datum	Name	Änderungen/Ergänzungen/Stand

Lageplan		Unterschrift / Freigabe erteilt:
Datum:	Maßstab: 1:500	
Ersteller:	Index:	