


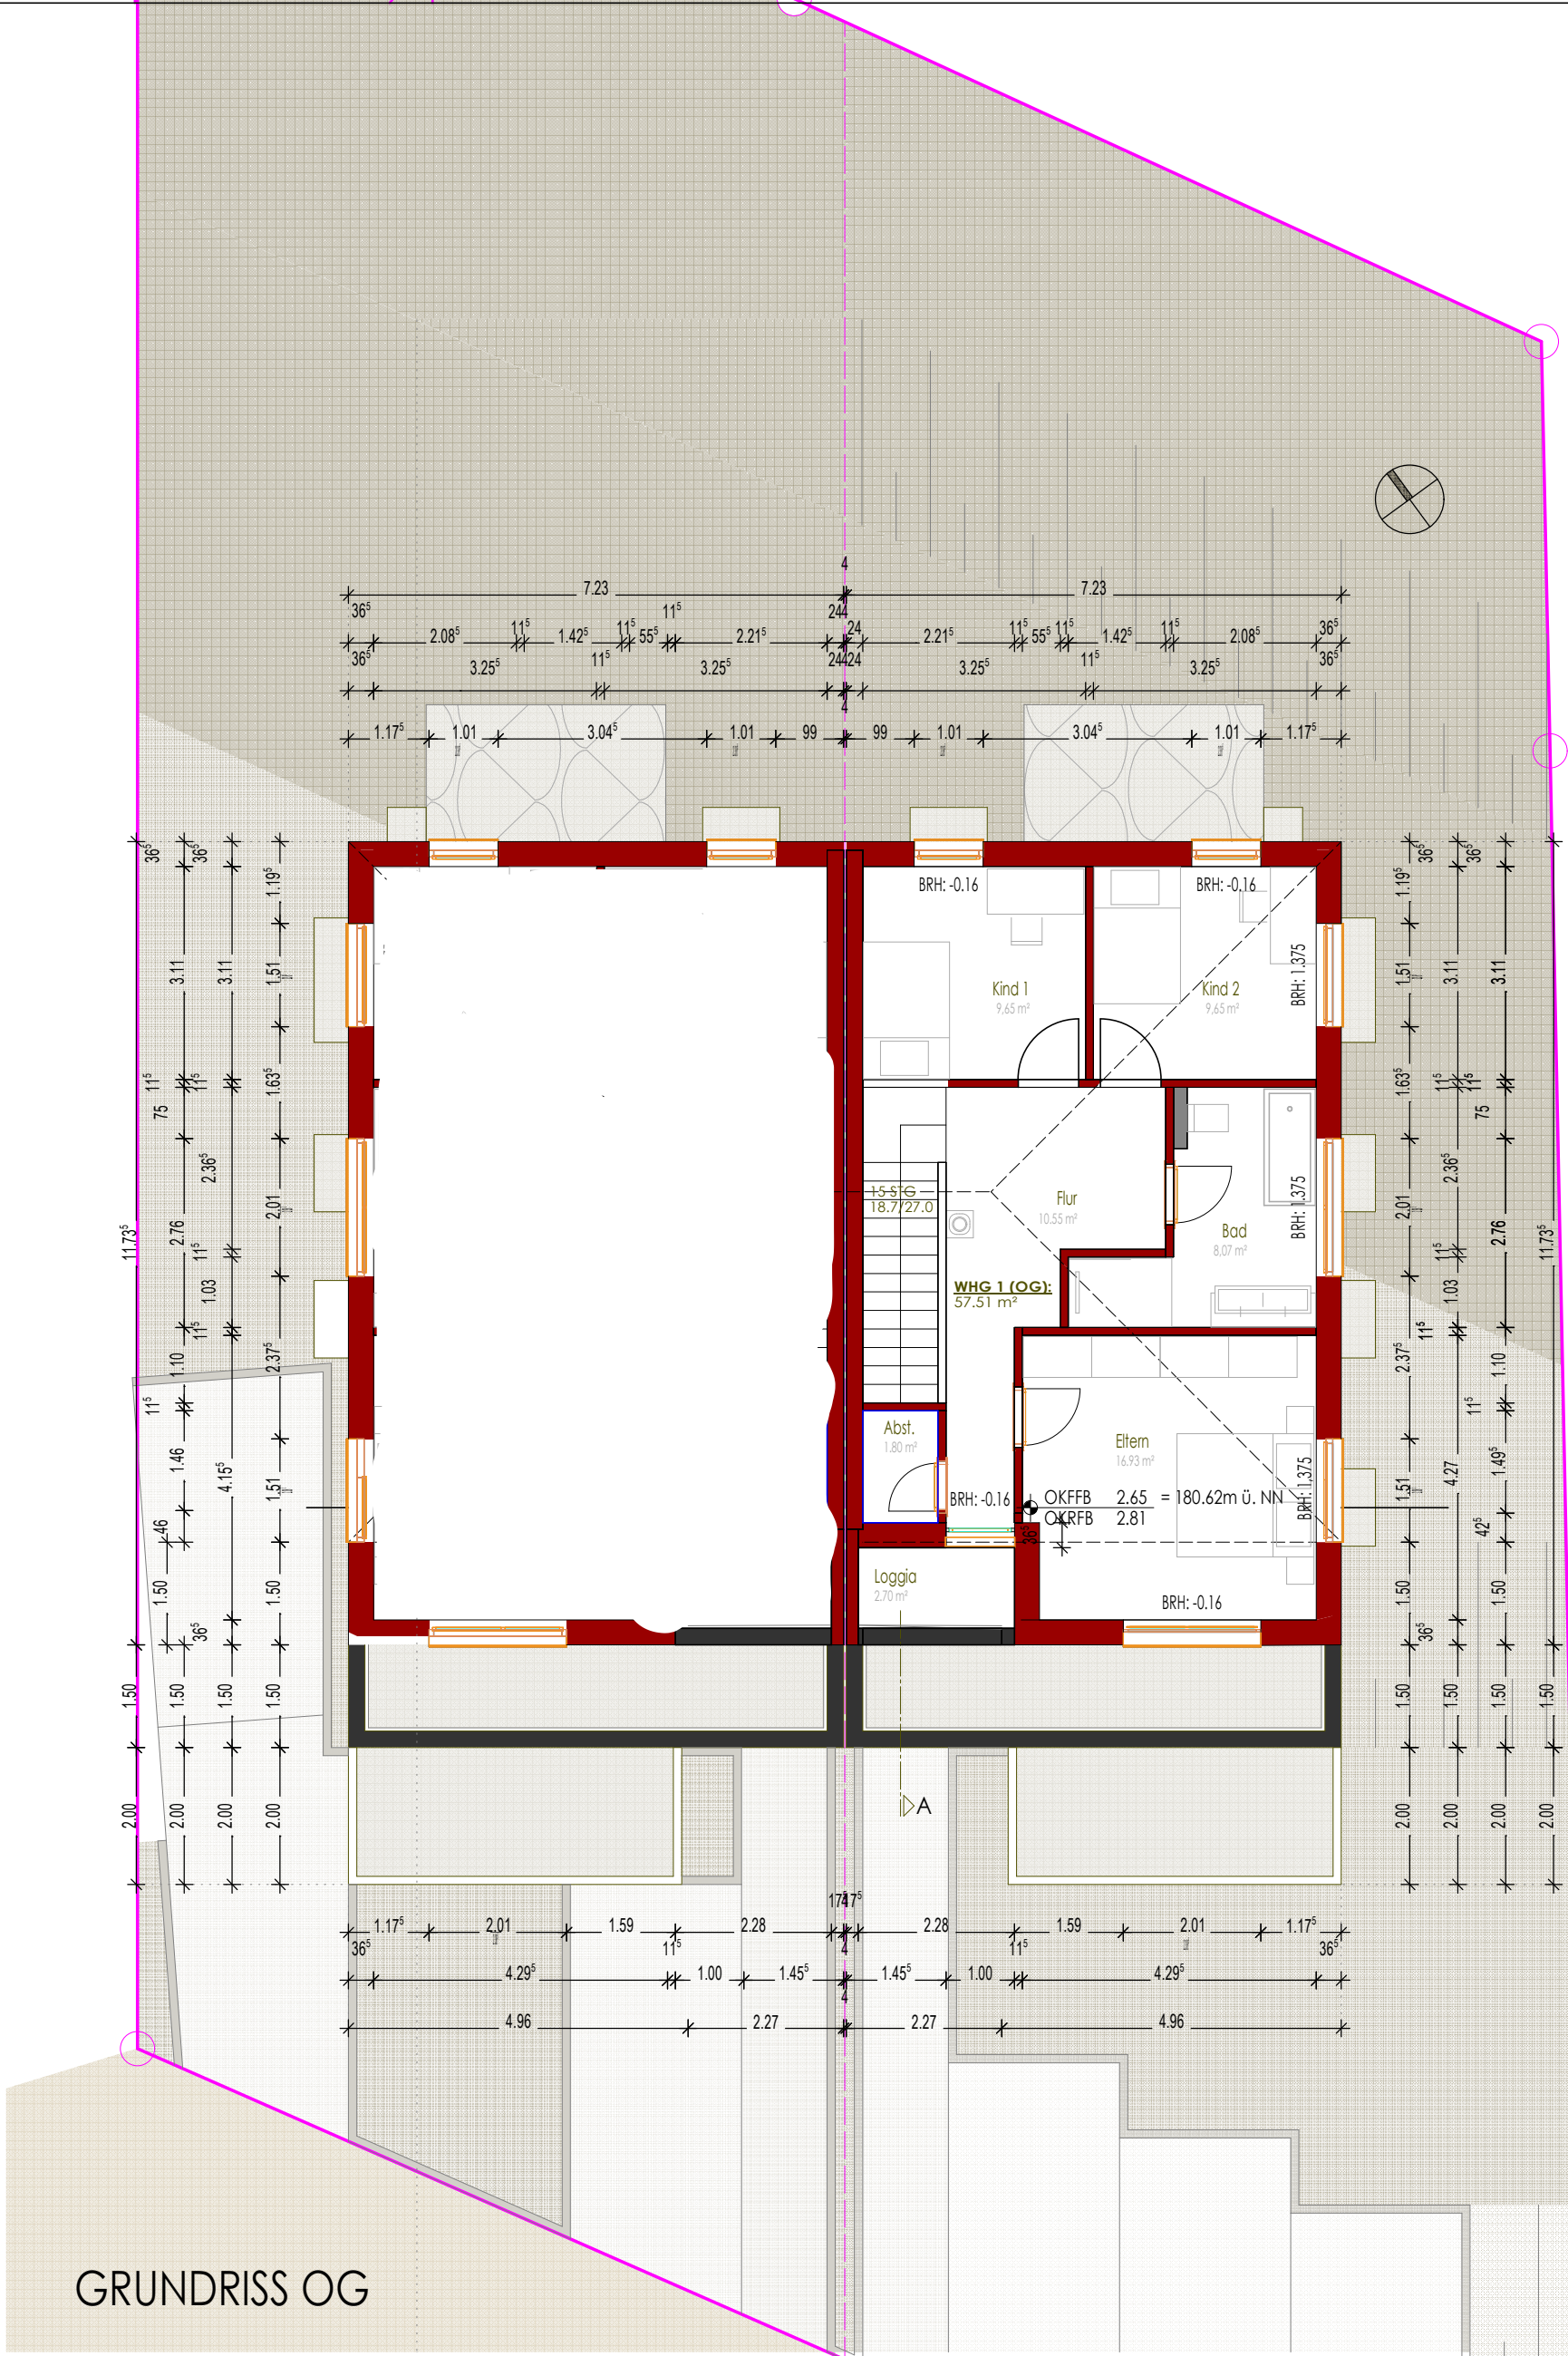

Projekt: Neubau von zwei Doppelhaushälfte, Hinter den Höden, 77972 Mahlberg		70/1 Liegenschaftsnummer	Projektnummer: 01
Planinhalt: Grundriss OG			Plannummer: 3
Planungsstand: Darstellungsart:			Maßstab: 1:100
Bauherr: Ohnemus Bau-Concepte GmbH Tulpenweg 8 77977 Rust	Planer: Leon Ohnemus Tulpenweg 8 77977 Rust	freigegeben: Datum:	Plandatum: 13.12.2024
			Index: B