
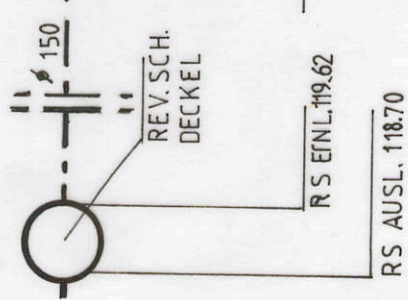


KELLERGRUNDRISS

ENTWÄSSERUNG

MAßSTAB: 1:100

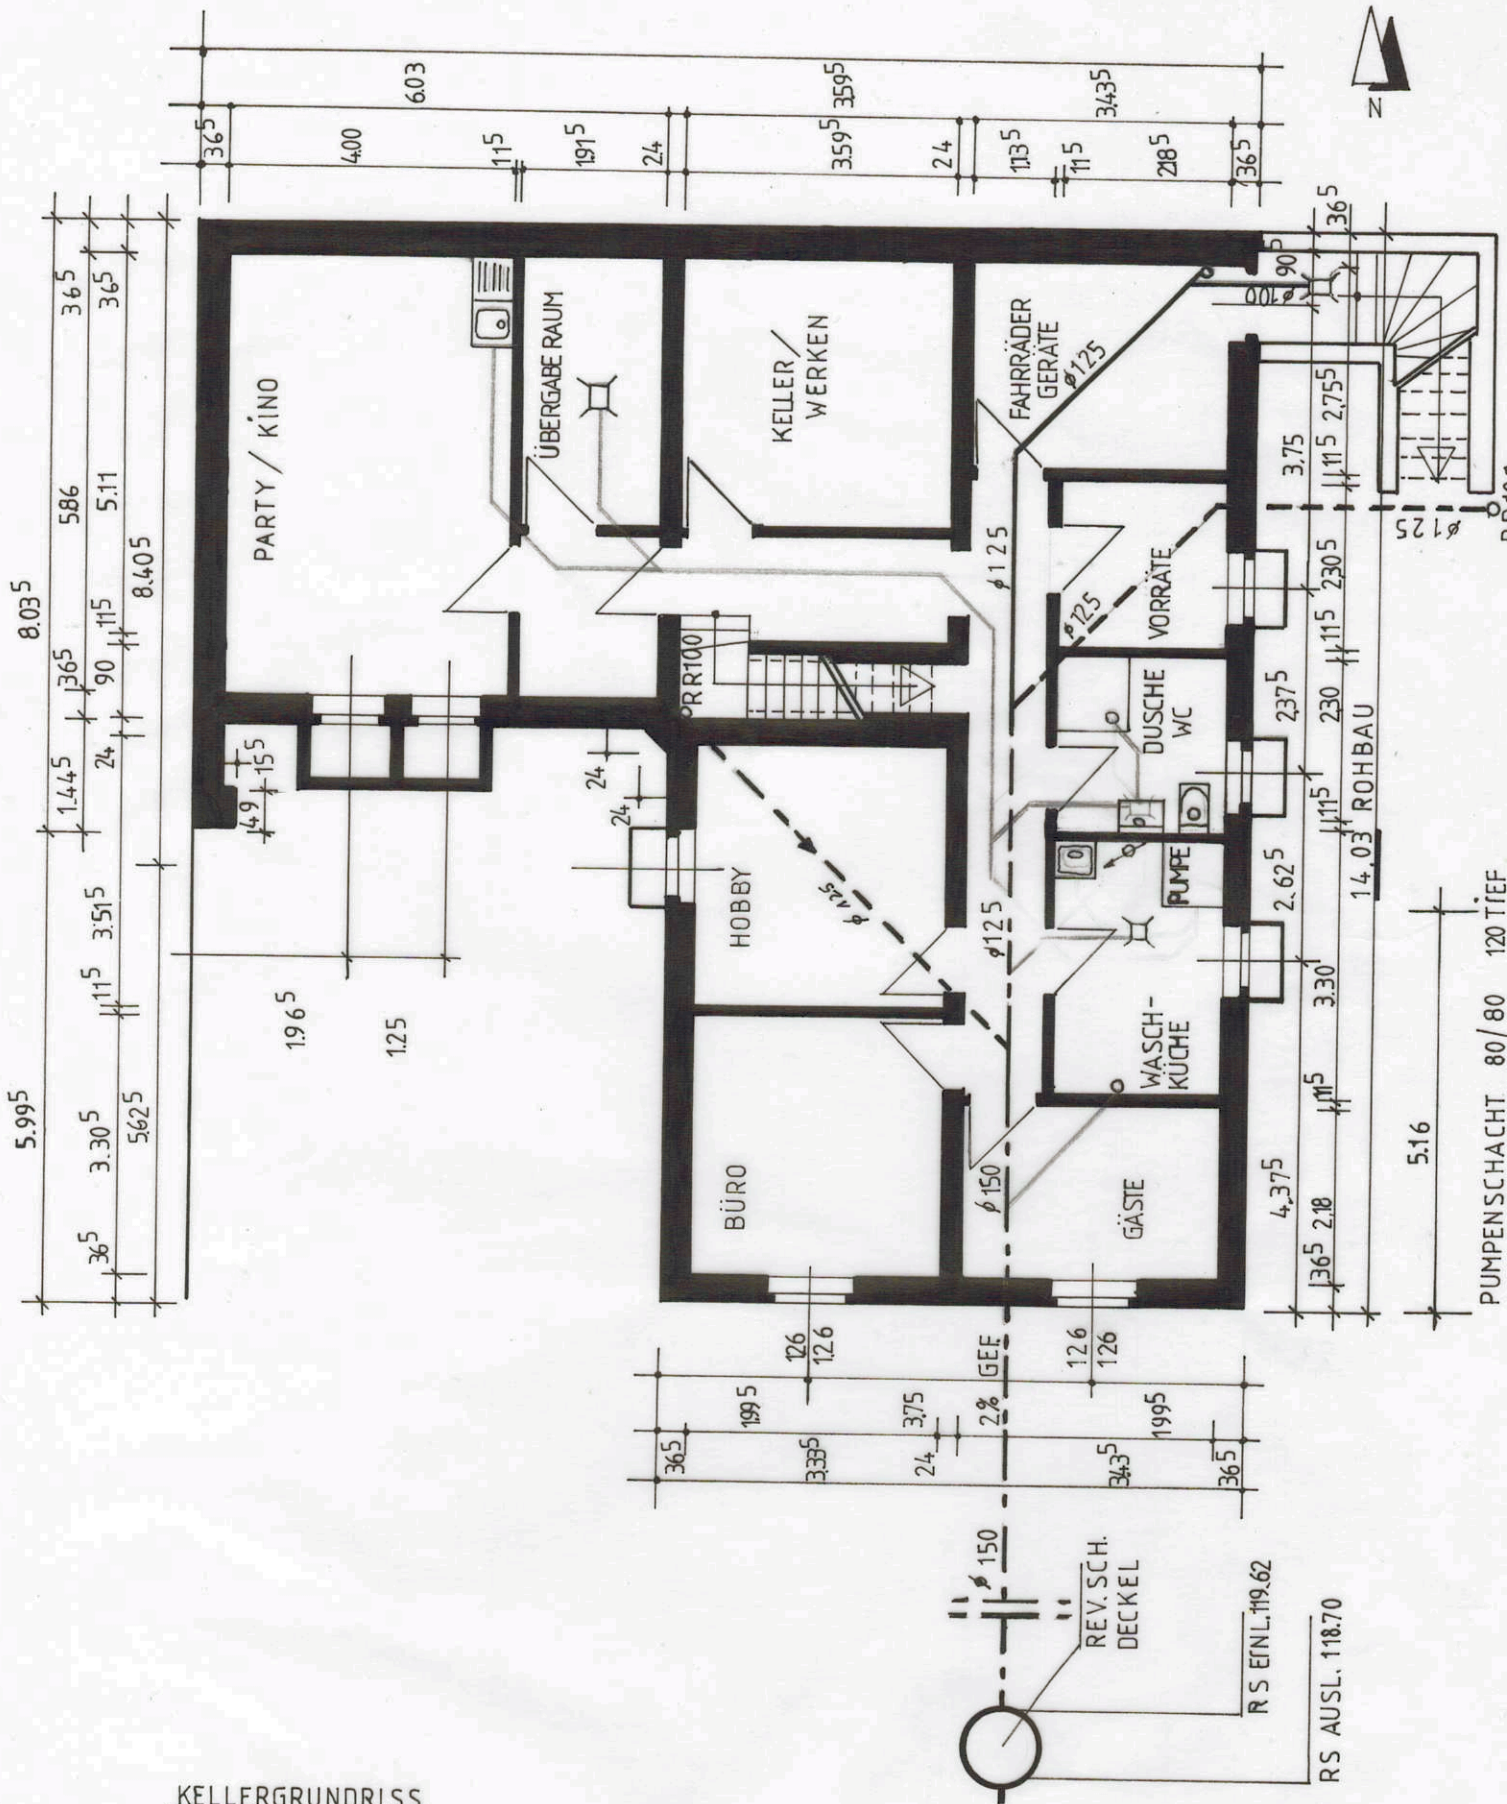

PUMPENSCHACHT 80/80 120 TIEF