


DACHGESCHOSS 1:100

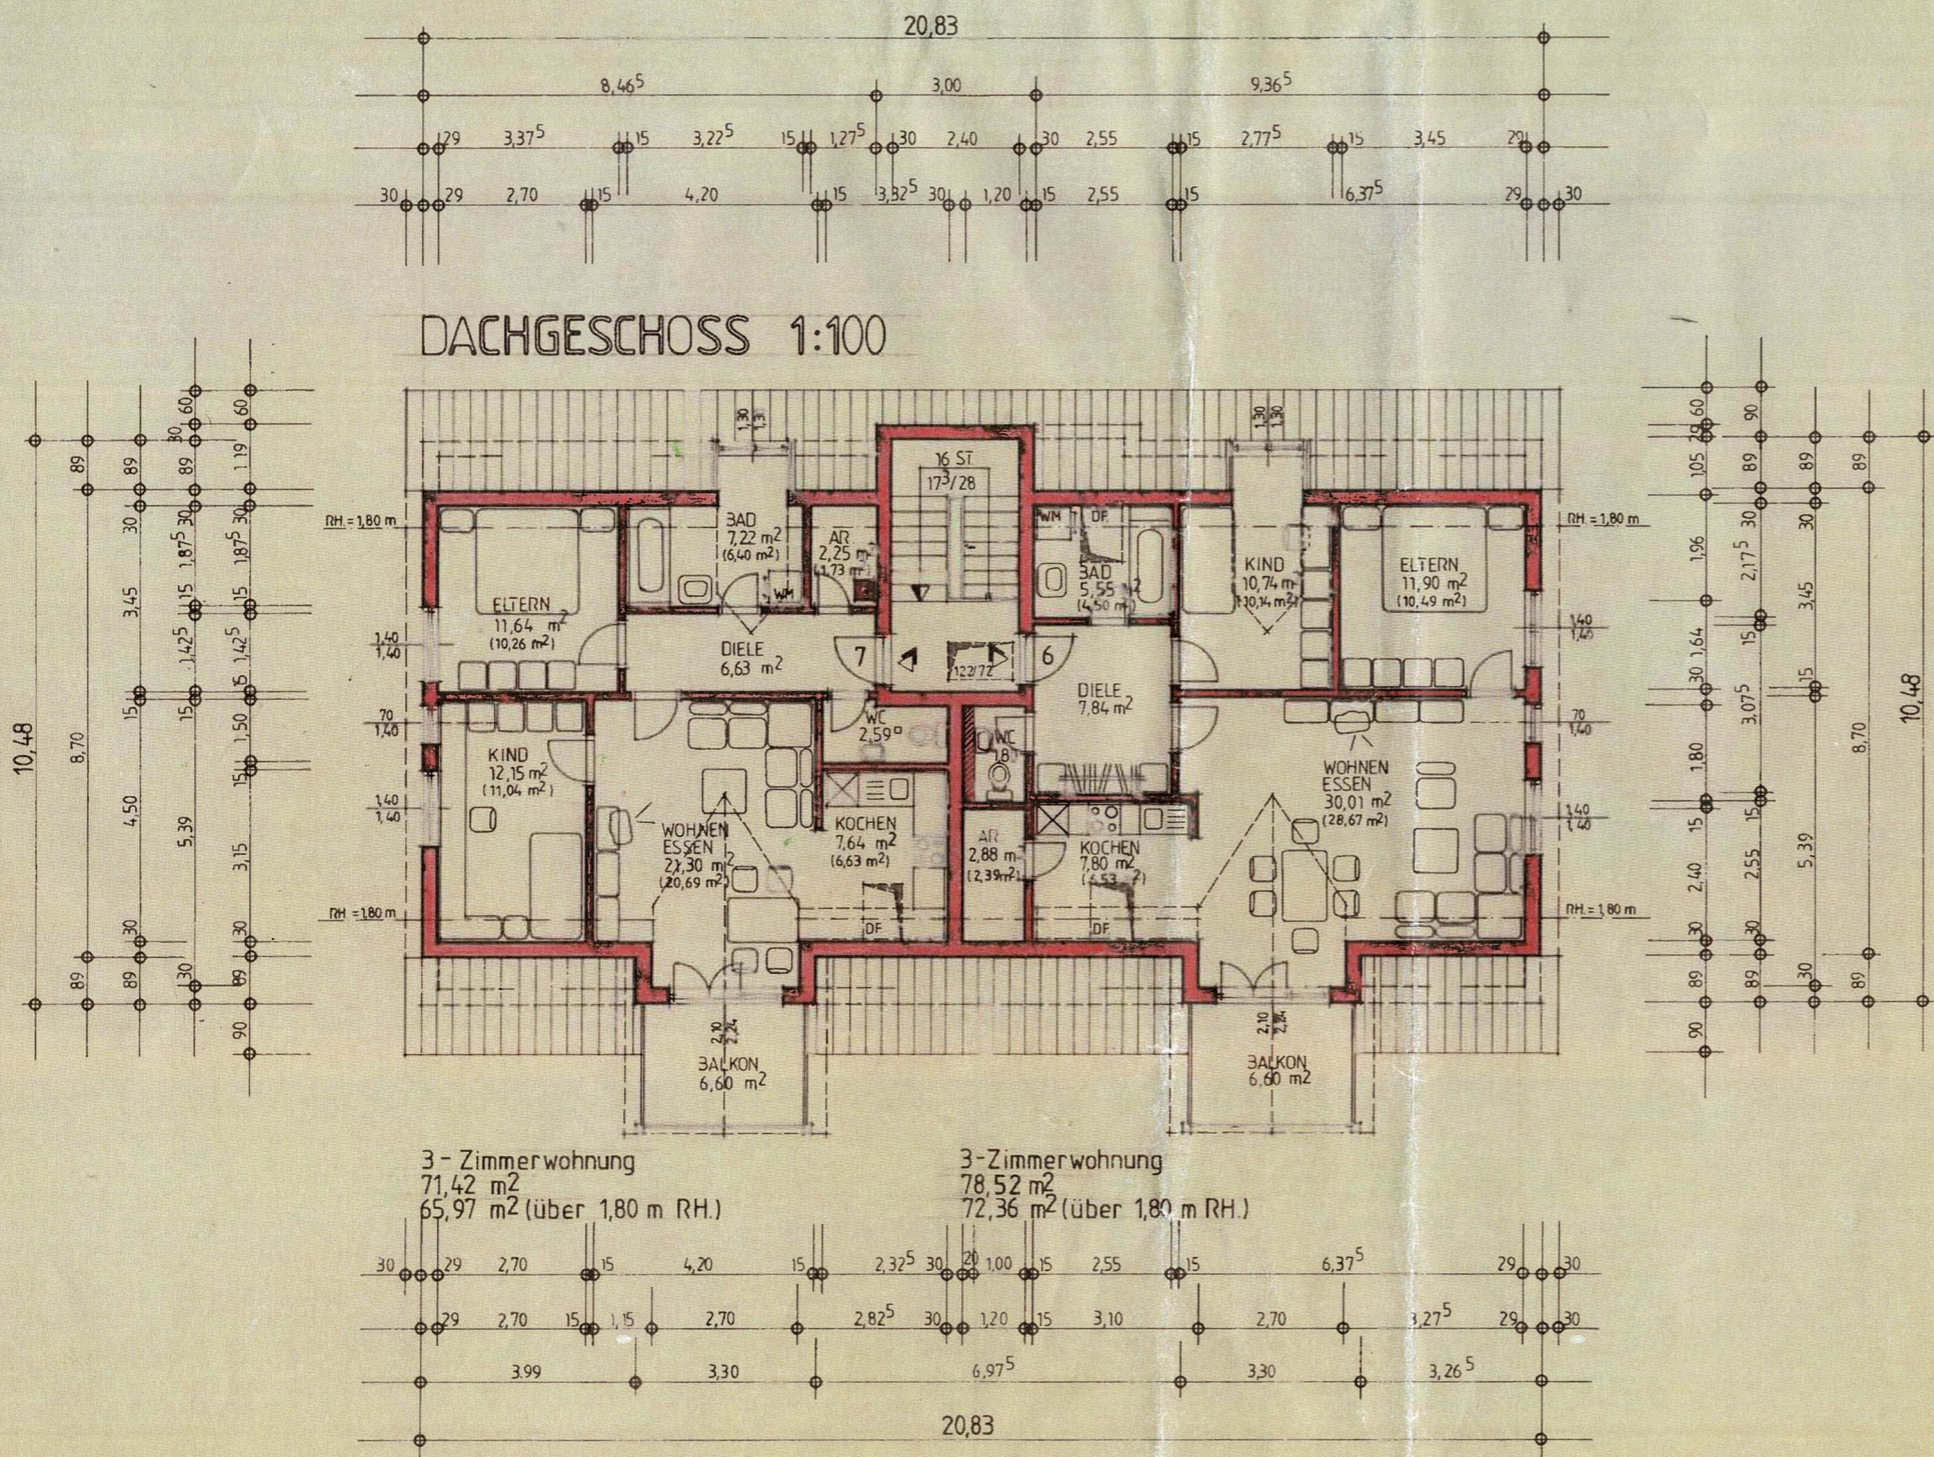

3-Zimmerwohnung
71,42 m²
65,97 m² (über 1,80 m RH.)

3-Zimmerwohnung
78,52 m²
72,36 m² (über 1,80 m RH.)

HAUS 1

nägelebau Nägelebau Gesellschaft mbH & Co. · A-6832 Sulz-Röthis

Bauherr NAGELE WOHNUNGSBAU GES. M. B. H. SULZ/RÖTHIS

Objekt **WOHNANLAGE ALTACH**
„RHETIKUSSTRASSE“

Bauort ALTACH

Darstellung DACHGESCHOSSGRUNDRISS. Maßstab 1:100

geprüft	Datum	Unterschrift	Eisenliste Nr.	Planart	Plan Nr.
gezeichnet	Datum	Unterschrift	Abteilung	Km	7
DE	25.7.1989		WOHNUNGSBAU	-	Baustellen Nr. 0133000