



# Grundriss Ebene 1

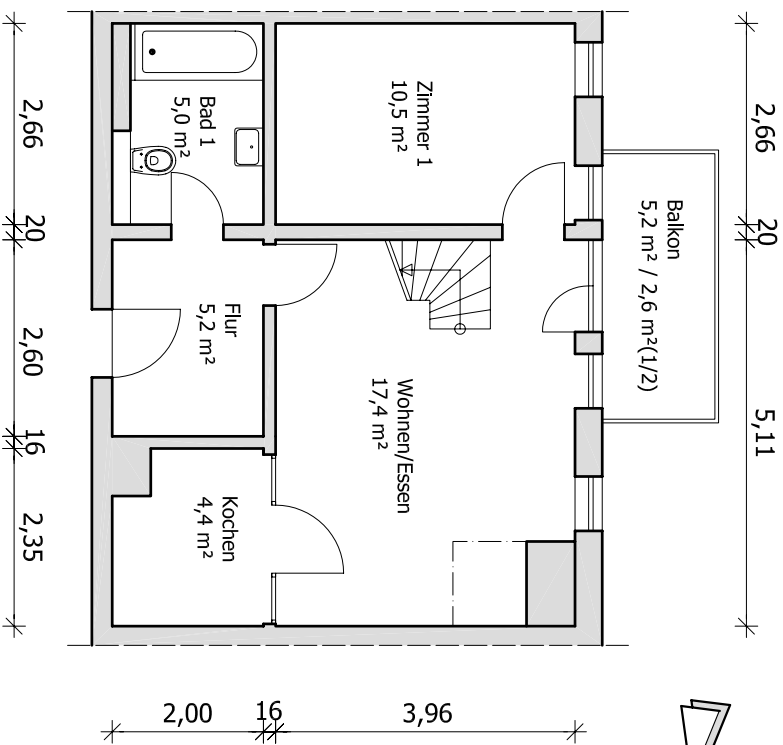

# Grundriss Ebene 2

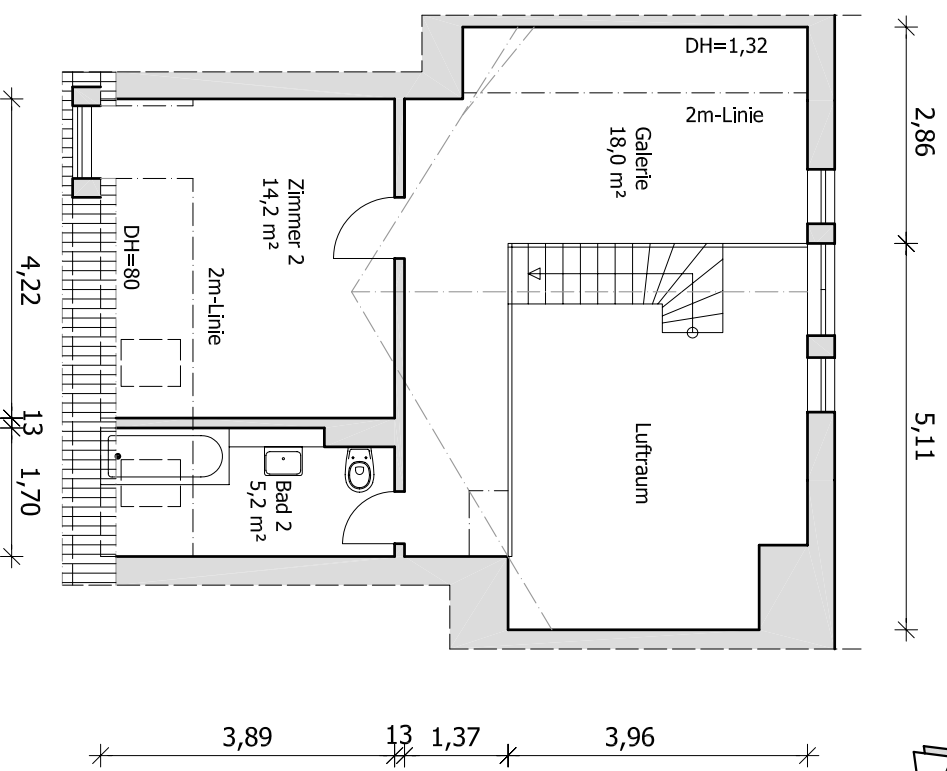

kein verformungsgerechtes Aufmaß  
Flächenangaben beziehen sich auf Fertigmaße

**ANJA PILZ**  
 Ostiedlung 2  
 04442 Zwenkau  
 Tel.: 0178/7261016

Projekt:  
**Bestandsübersicht, Wohnung**  
 Feldstraße 12, 04442 Zwenkau

Plan:  
**Grundriss Ebene 1 und 2**

Plan - Nr.: **01** Maßstab: 1:100  
 Datum 24.02.2023