
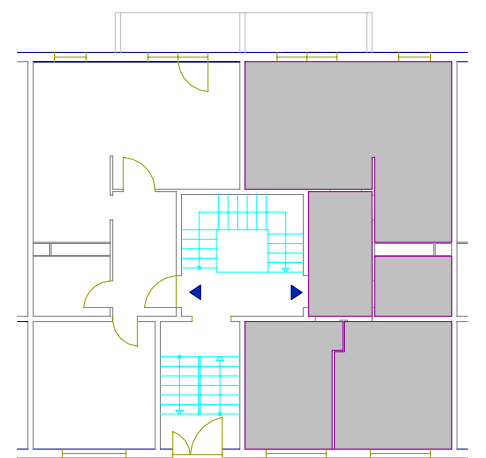


3-Zimmer-Wohnung 55,78 m²

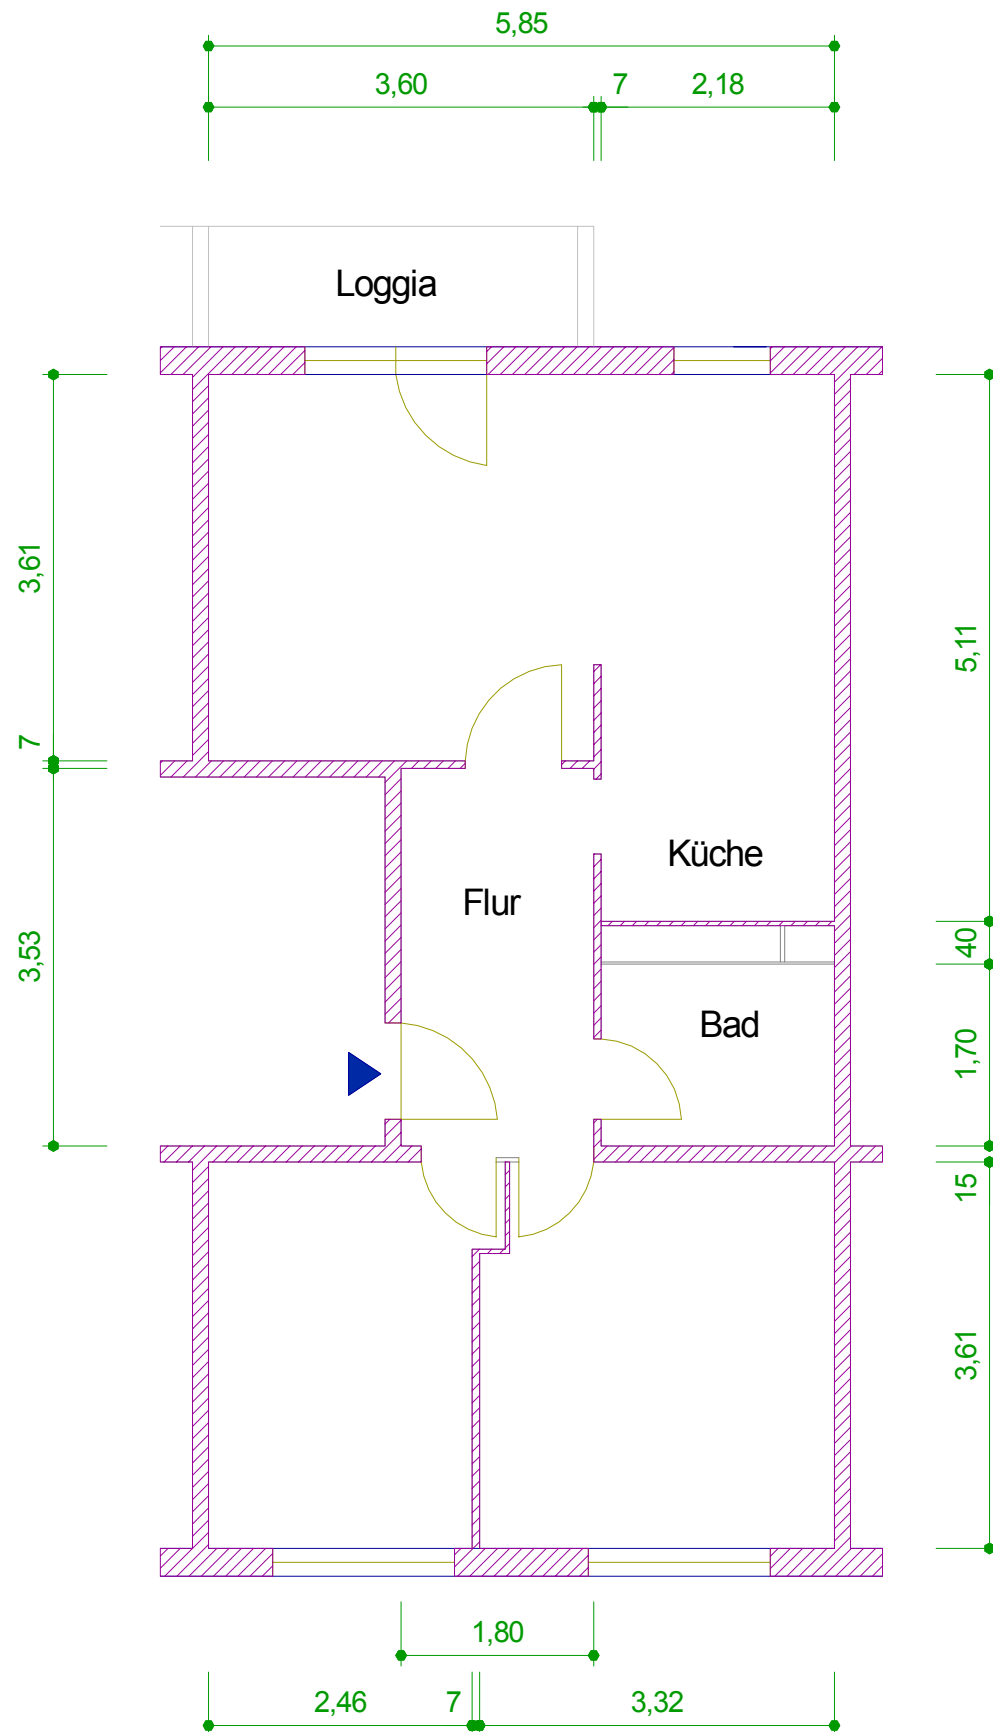

	AWG Wohnungsbaugenossenschaft "Rennsteig" eG 98527 Suhl, Friedrich-König-Straße 11	Datum: 11/03
Objekt:	Auenstrasse 52 - 261/052/201	Maßstab: 1 : 100
Zeichnung:	Grundriss 3-Zimmer-Wohnung Erdgeschoss rechts	