





# LICHTSPIELHAUS

Marienplatz / 83043 Bad Aibling

## Wohnung 5

ETAGE	1. OG
ZIMMER	2

WOHNFLÄCHE	ca. 89 m <sup>2</sup>
Wohnen / Küche	ca. 40 m <sup>2</sup>
Schlafen	ca. 18 m <sup>2</sup>
Badezimmer	ca. 11 m <sup>2</sup>
Abstellraum	ca. 3 m <sup>2</sup>
Flur	ca. 7 m <sup>2</sup>
Freisitz (50%)	ca. 10 m <sup>2</sup>

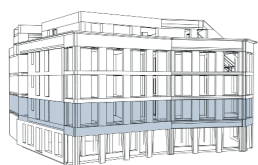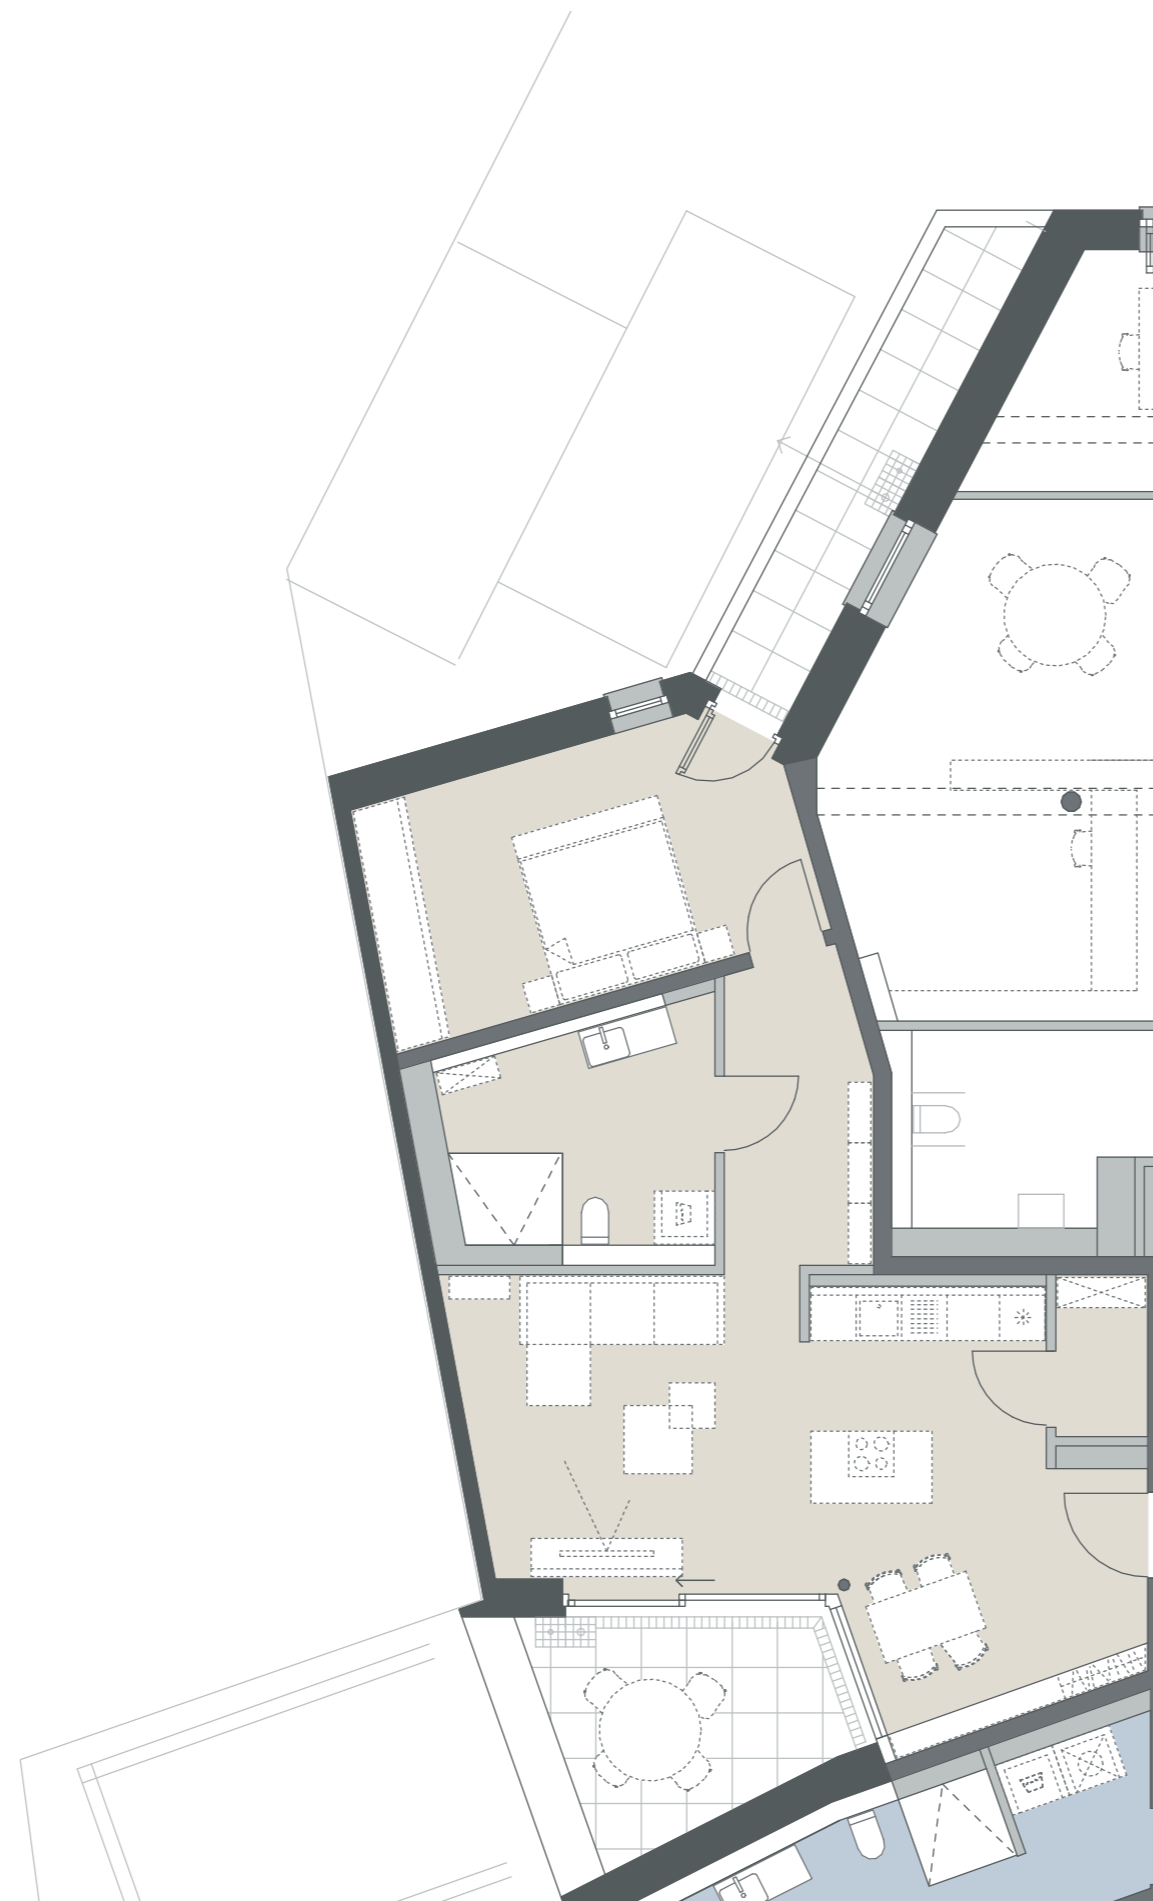

### LEGENDE

--- Balkonverlauf im darüberliegenden Geschoss

Grundrisse im Maßstab 1:100 bei Ausdruck auf DIN A3 in 100%



werndl-partner.de



Der Grundriss stellt einen aktuellen Planstand dar. Ein Gewähr für die Richtigkeit und Vollständigkeit, insbesondere zur Bemaßung, kann nicht übernommen werden.