
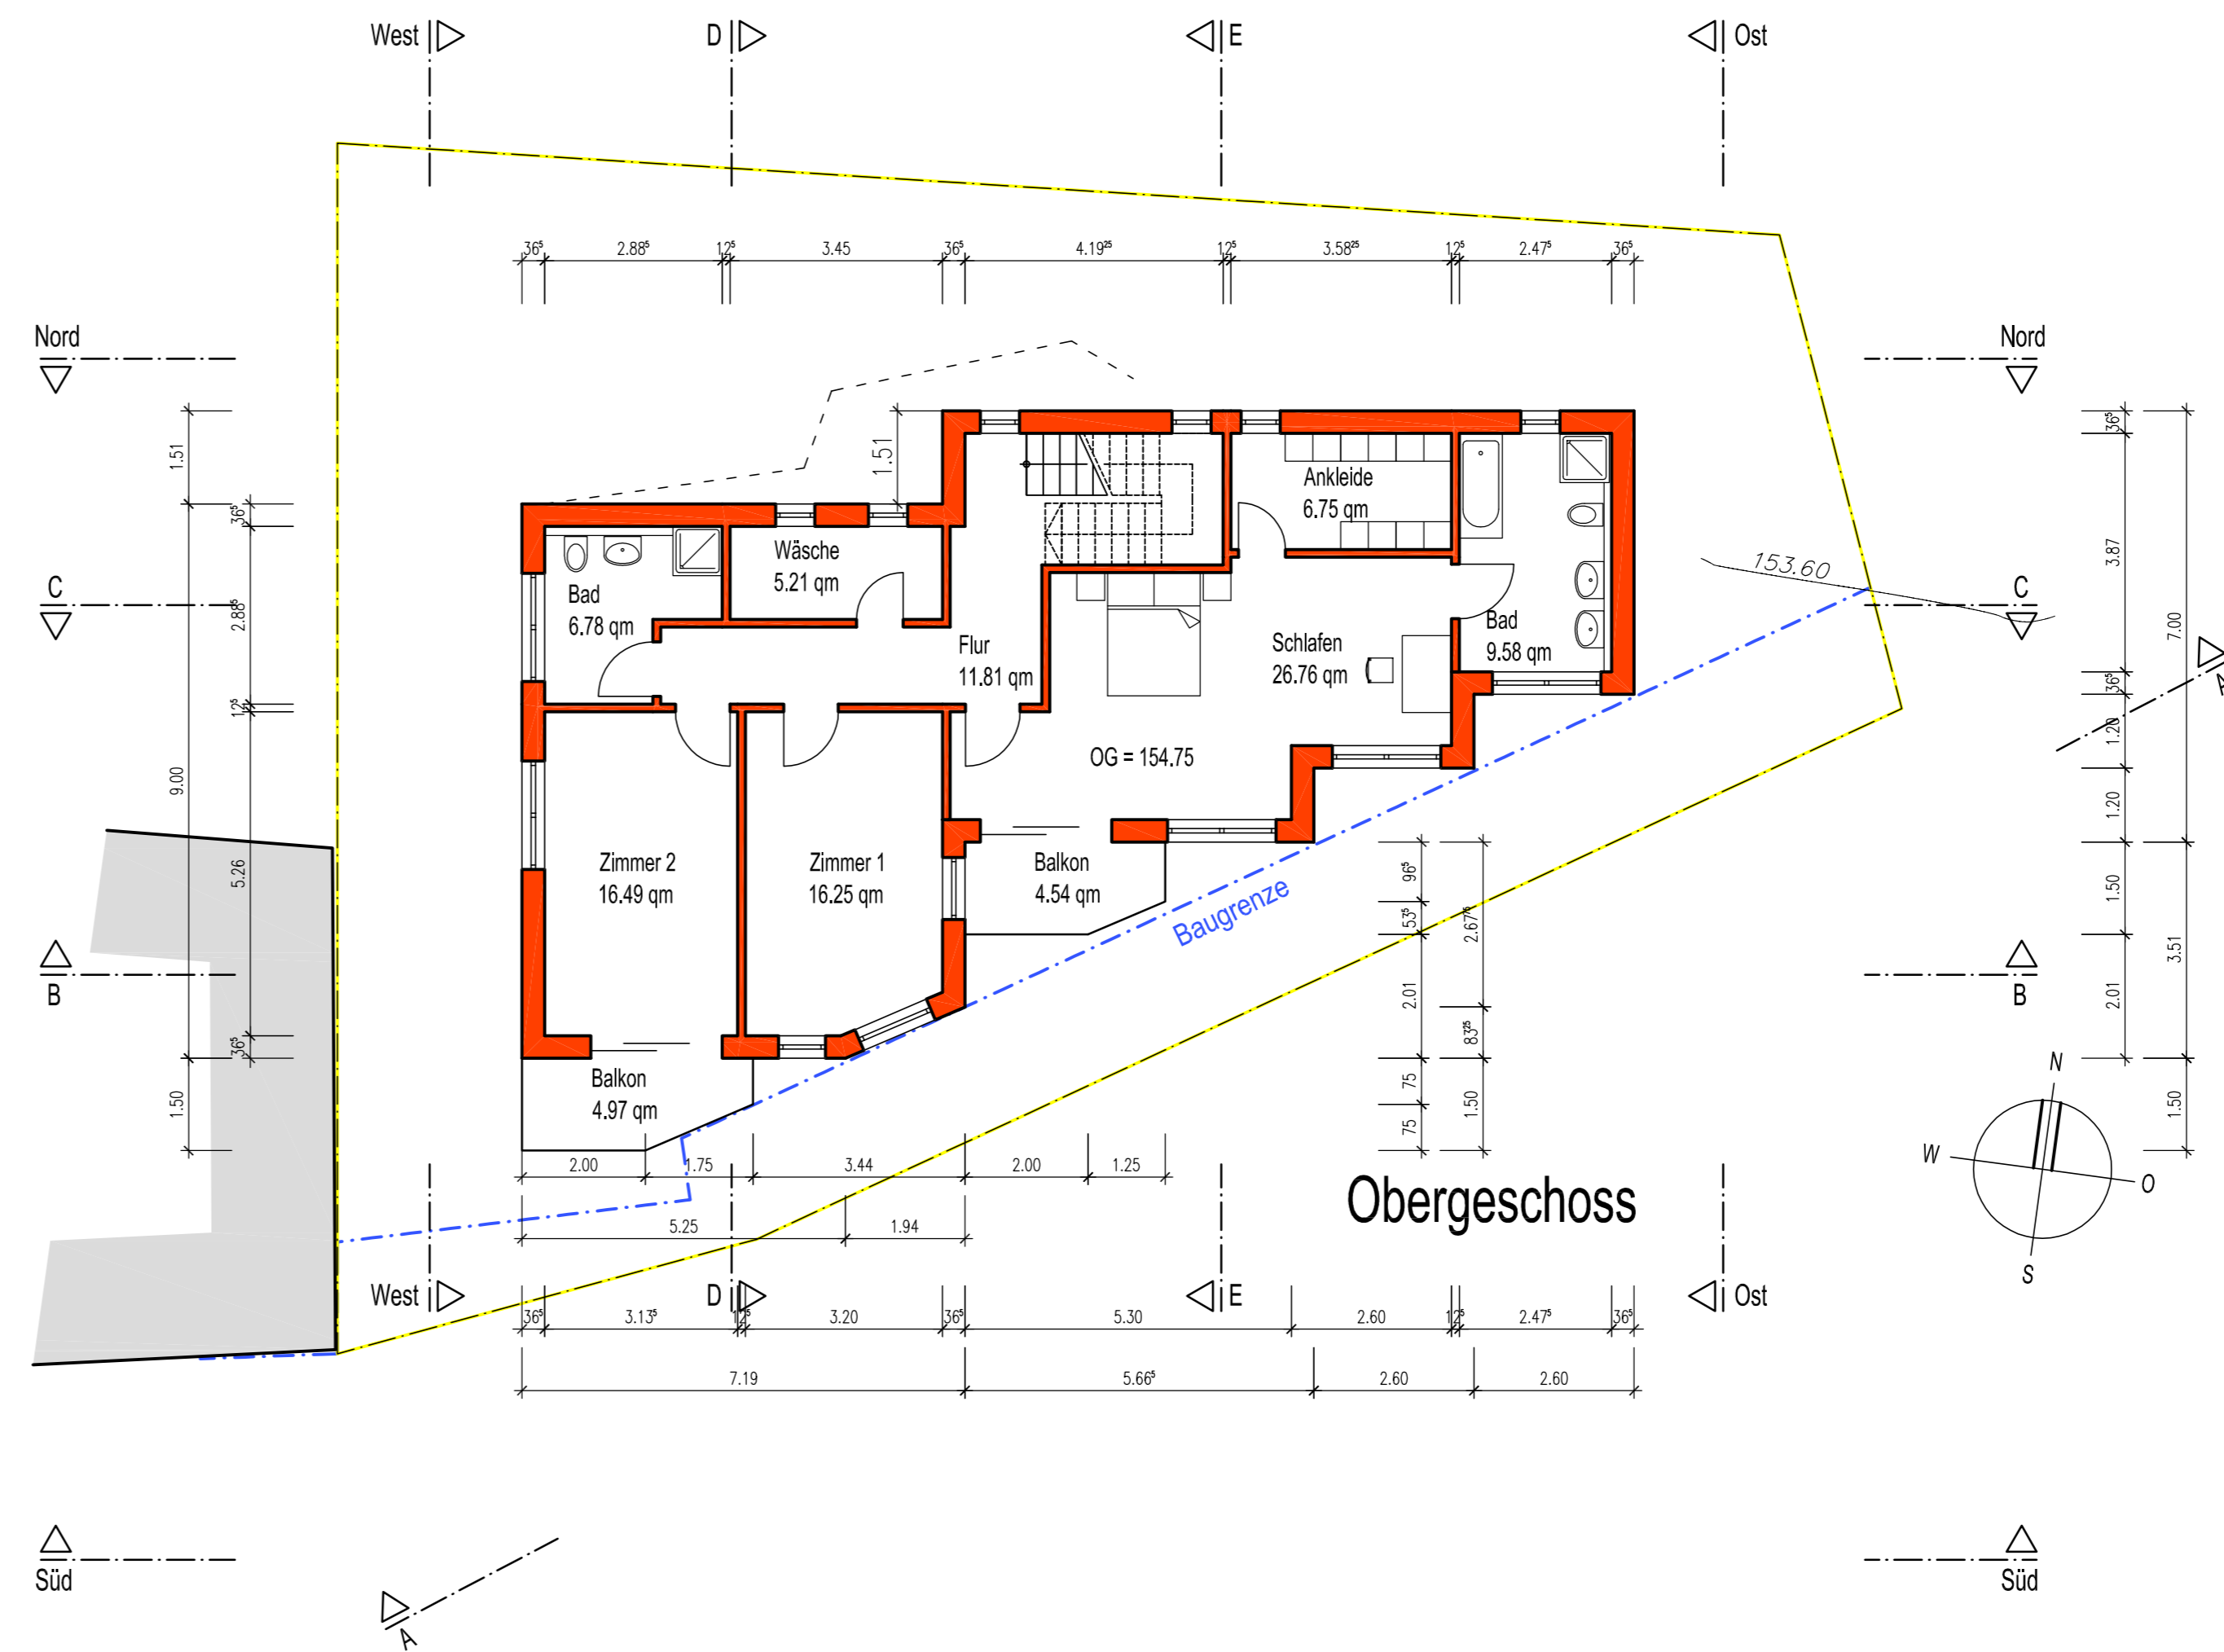
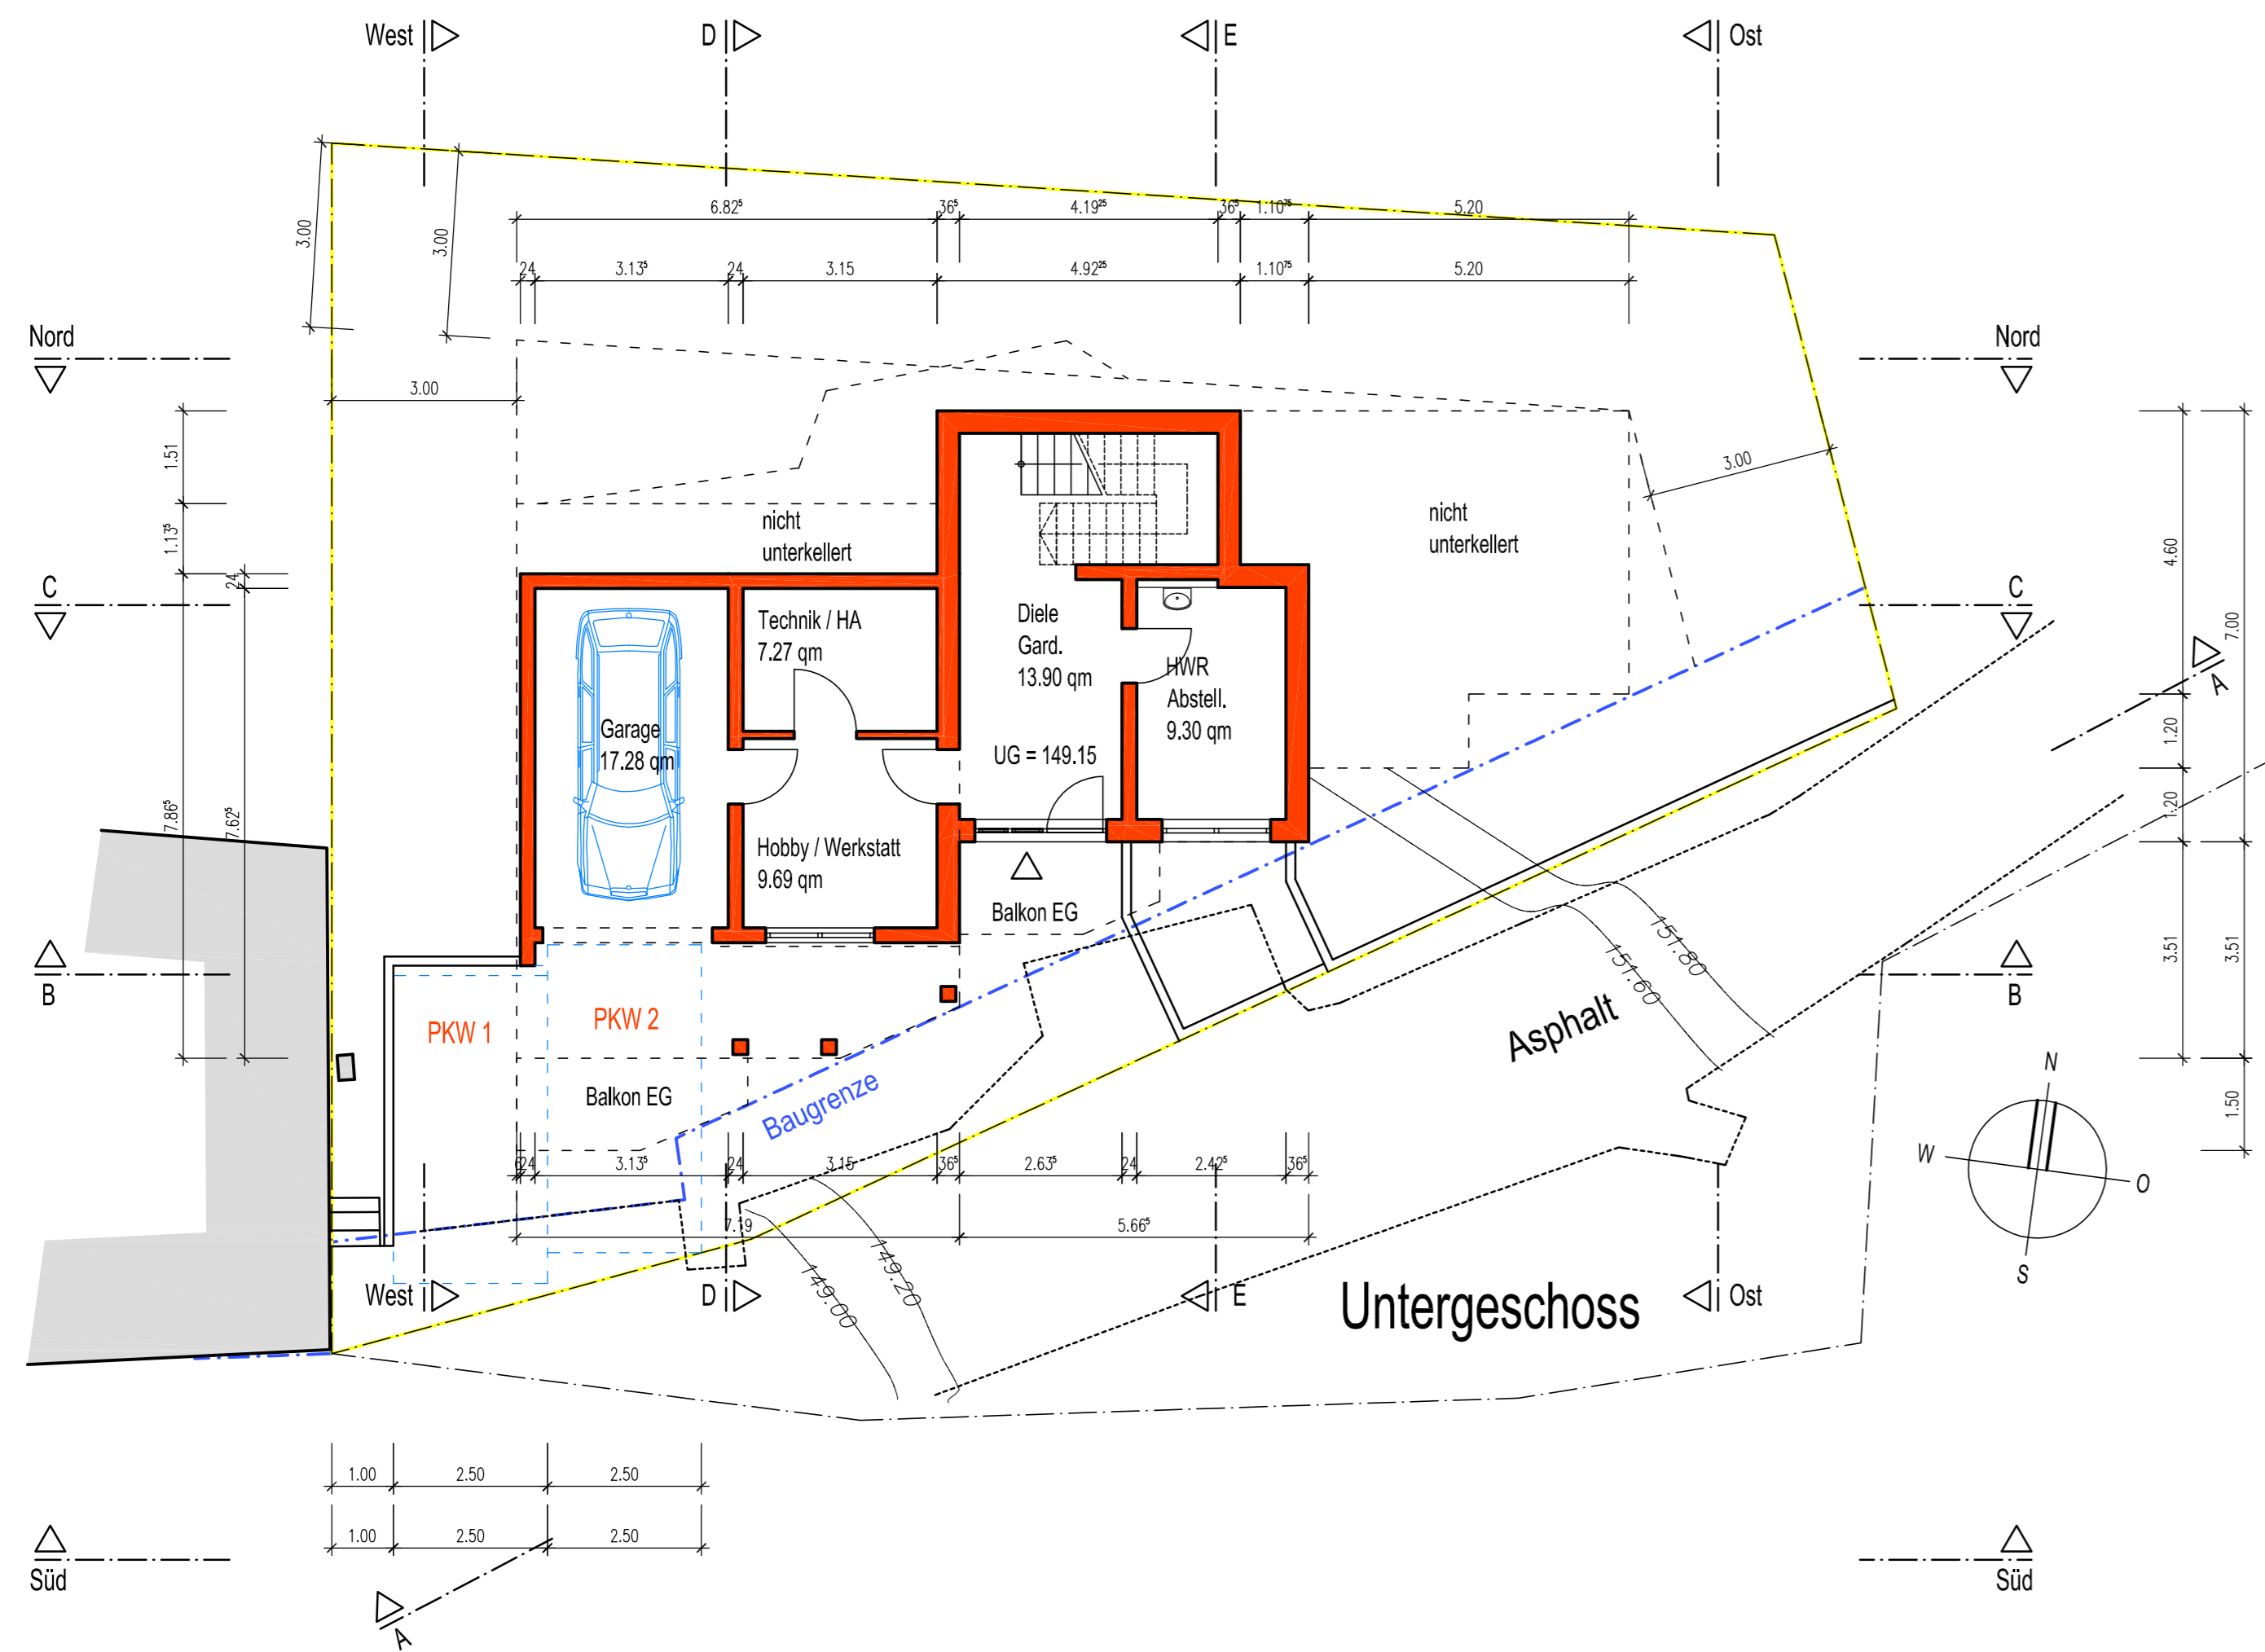
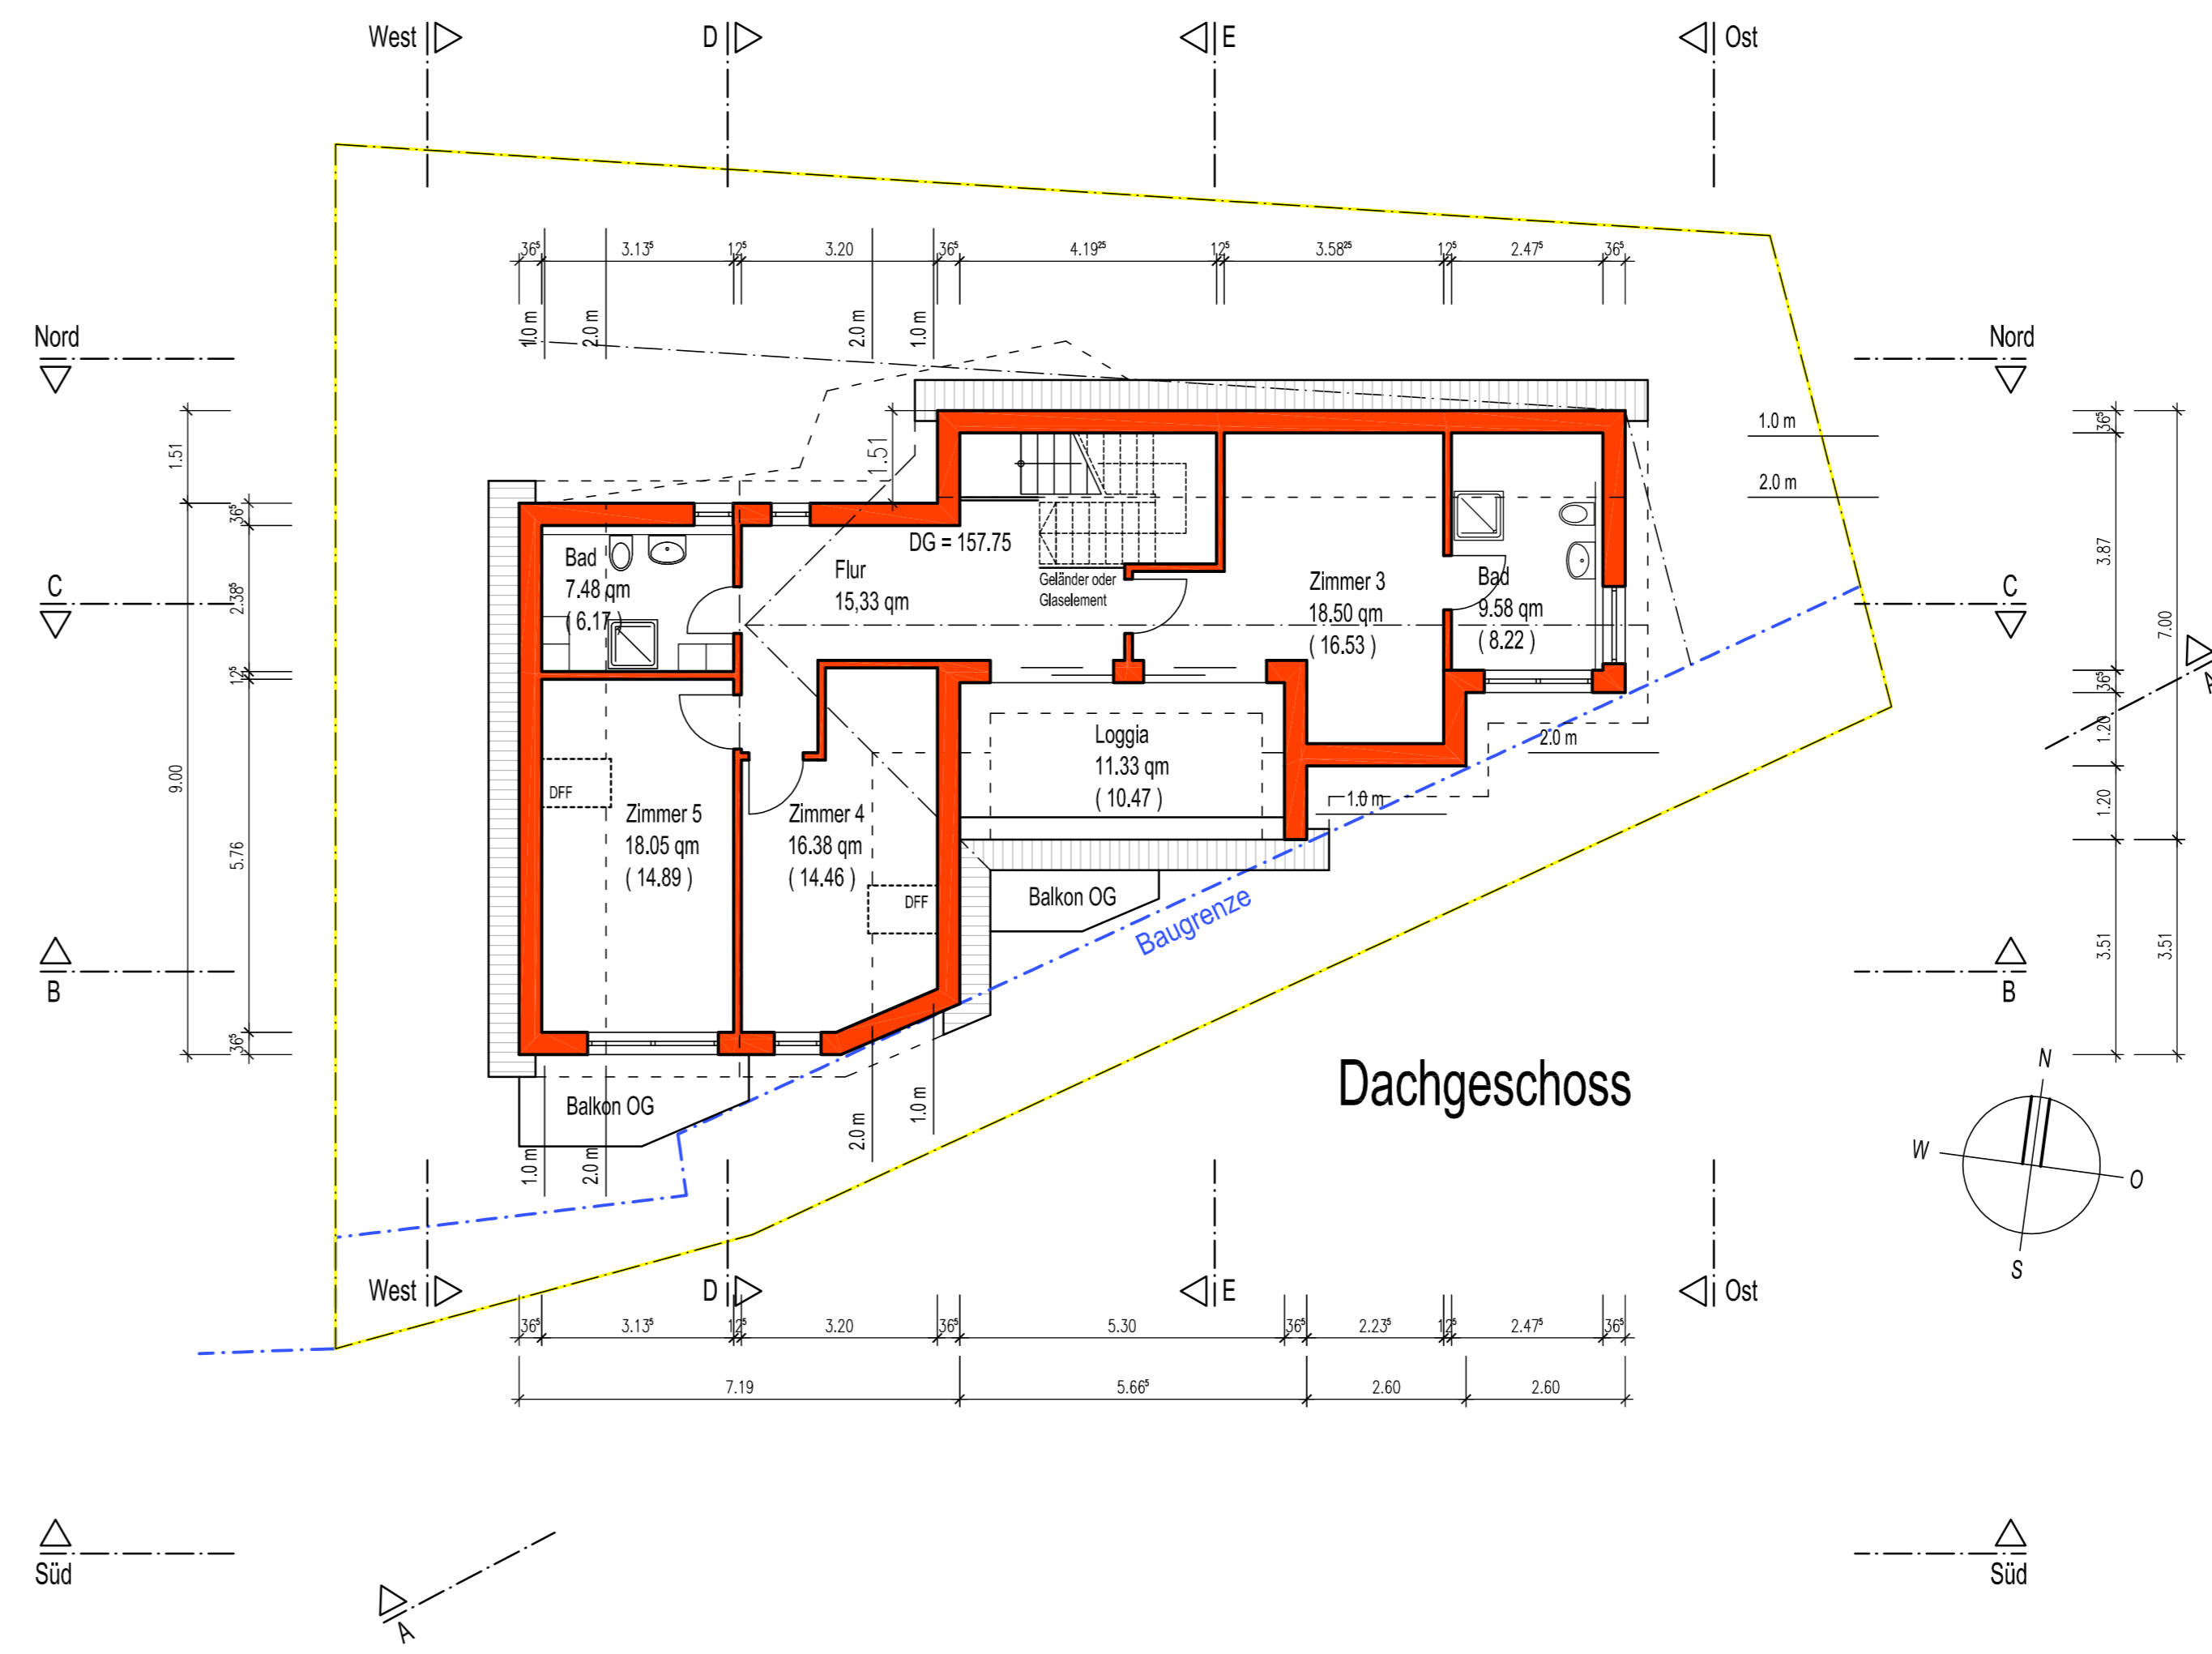


C		
B		
A		
INDEX	DATUM	GEÄNDERT

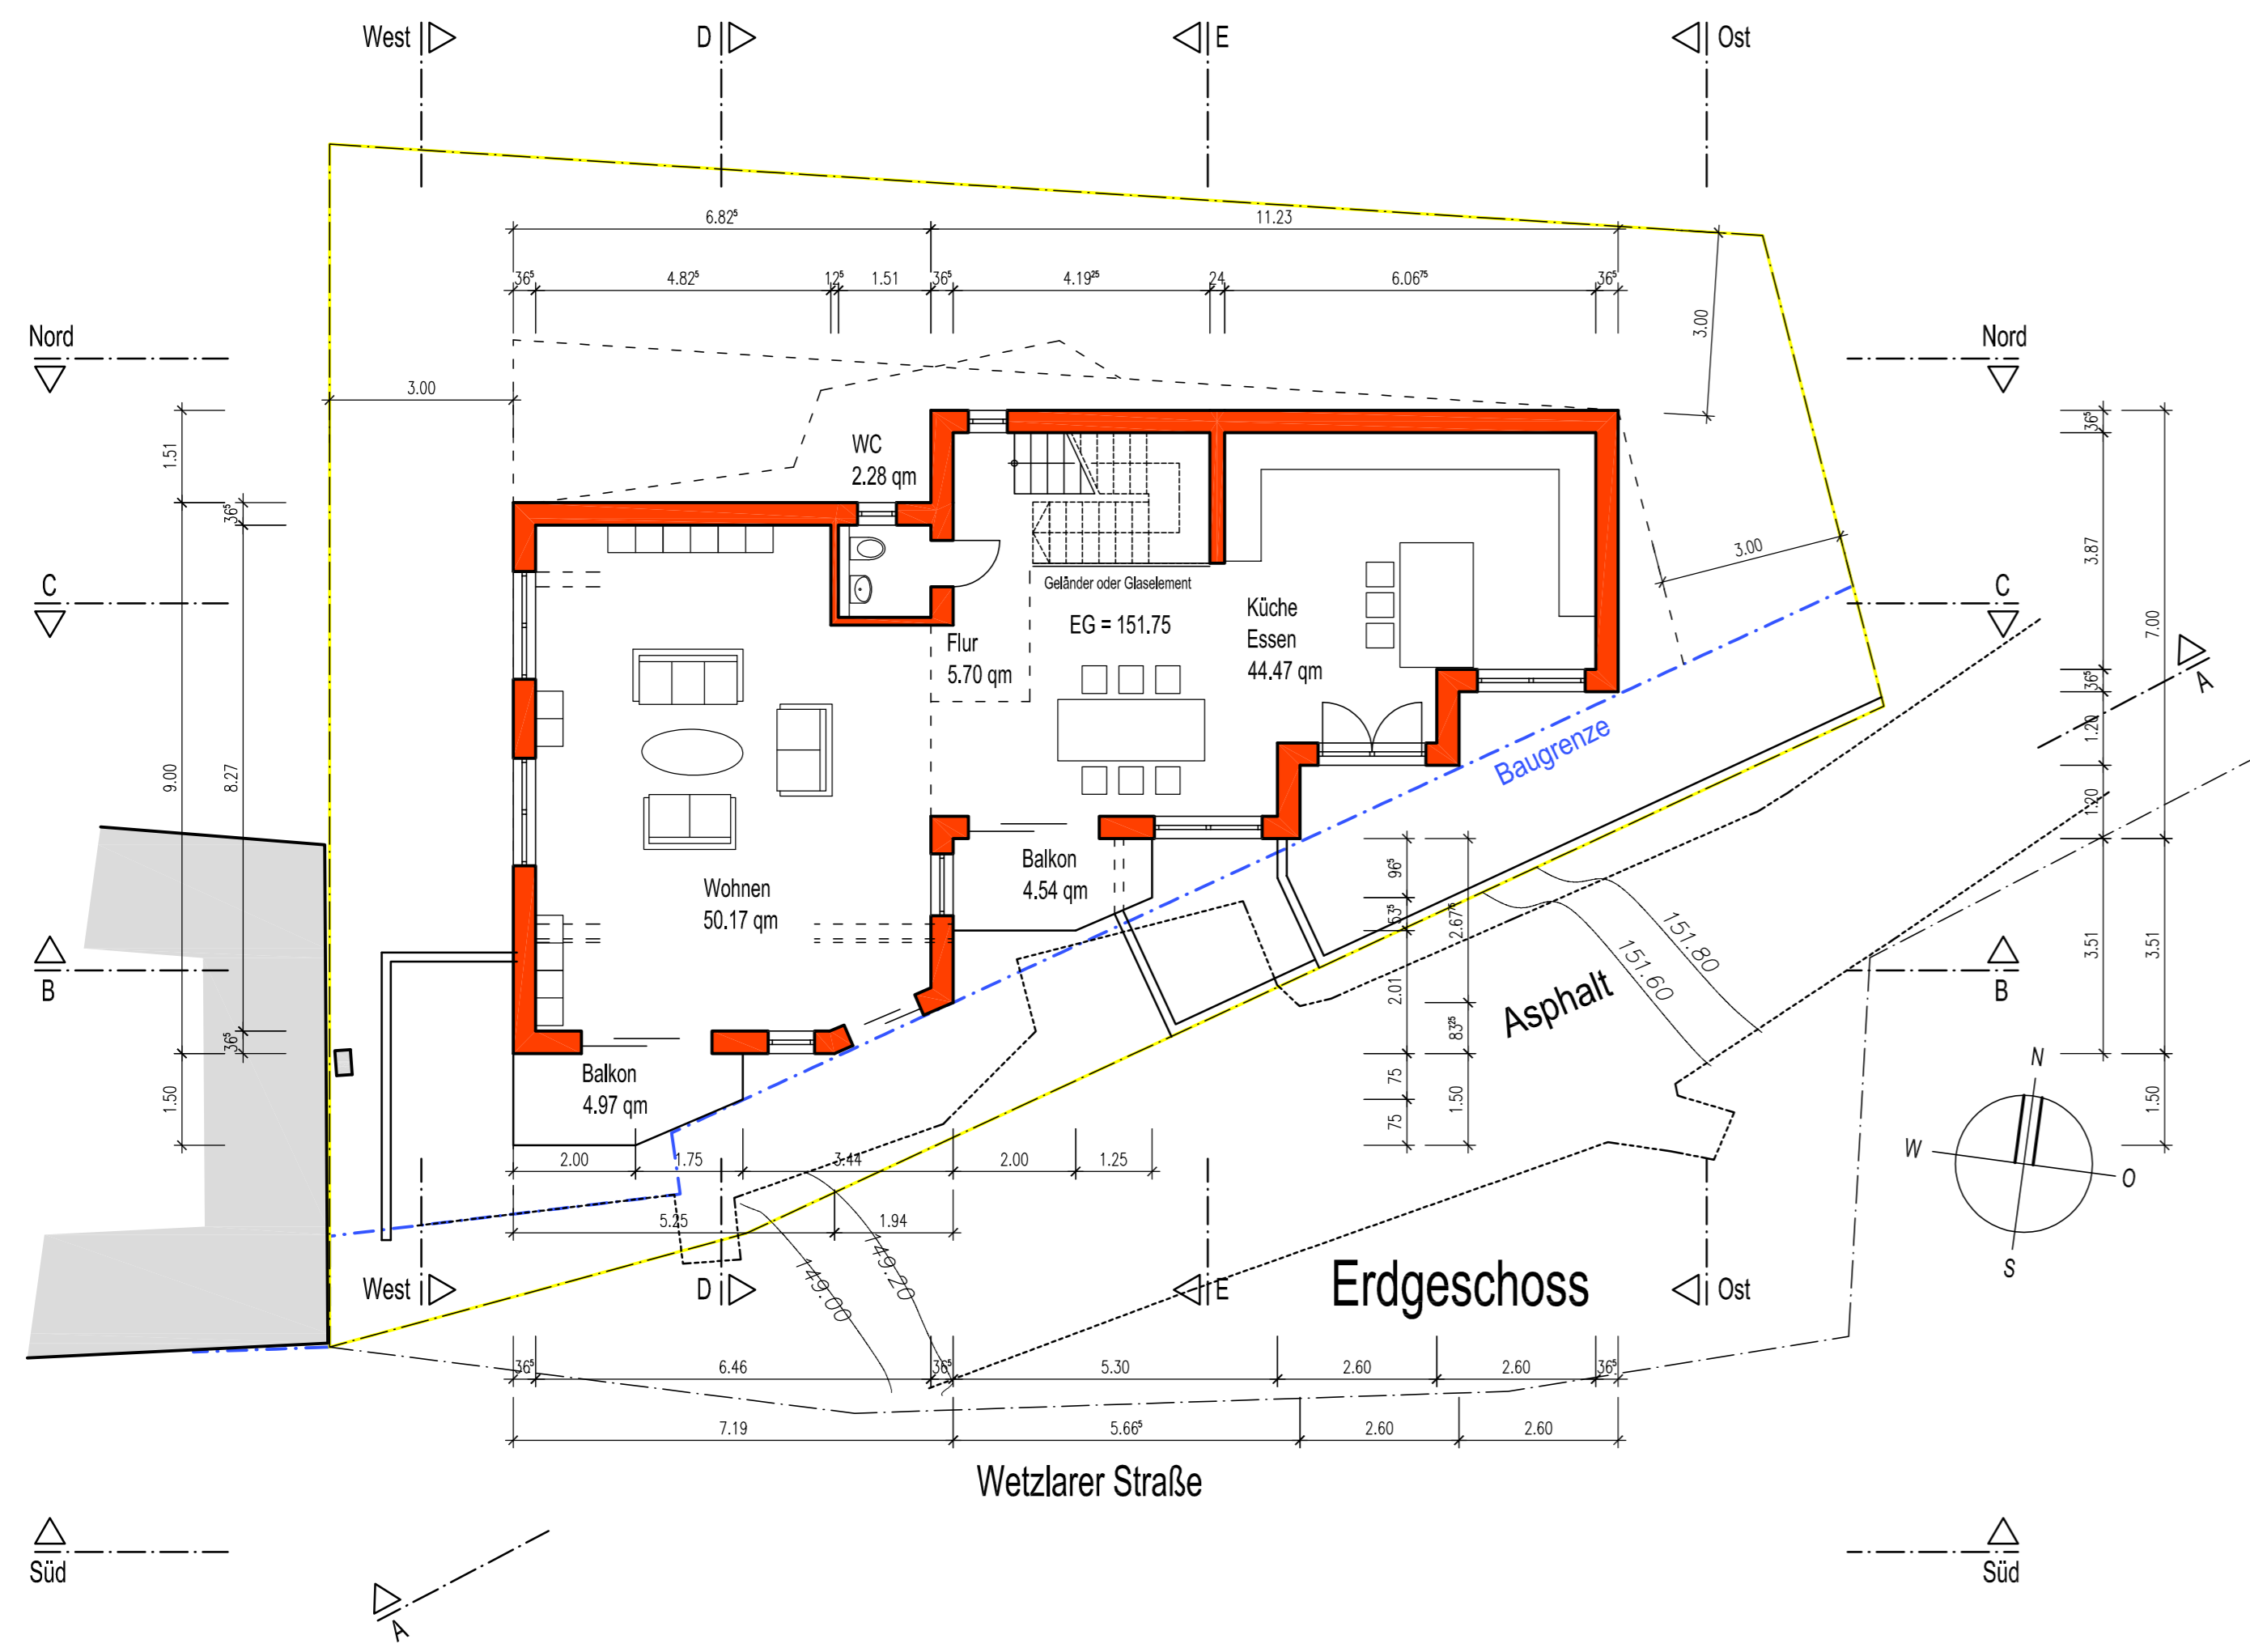

**ULRICH EISENBERG
FREIER ARCHITEKT**

Brückenstraße 12
65594 Runkel - Eschenau
Tel. 06482 / 941790
Fax 06482 / 941092

Büro :
Schupbacher Straße 2
65594 Runkel - Eschenau
Tel. 06482 / 949856
Fax 06482 / 949867
ulli_eisenberg@web.de

ULRICH EISENBERG
FREIER ARCHITEKT

Projekt :
Neubau
Einfamilienhaus
Wetzlarer Straße 12
35606 Solms-Oberbiel

Bauherrschaft :
Axel Kuhn Grundbesitz GmbH
GF Axel Kuhn
Bürgermeister-Mahr-Str. 36
63179 Obertshausen

**PLANUNG
Grundrisse**

Maßstab : 1 : 100	Datum : 07.08.2021	Bearbeitet : UE
Blatt - Nr. : 4.2	Index :	Stand :