

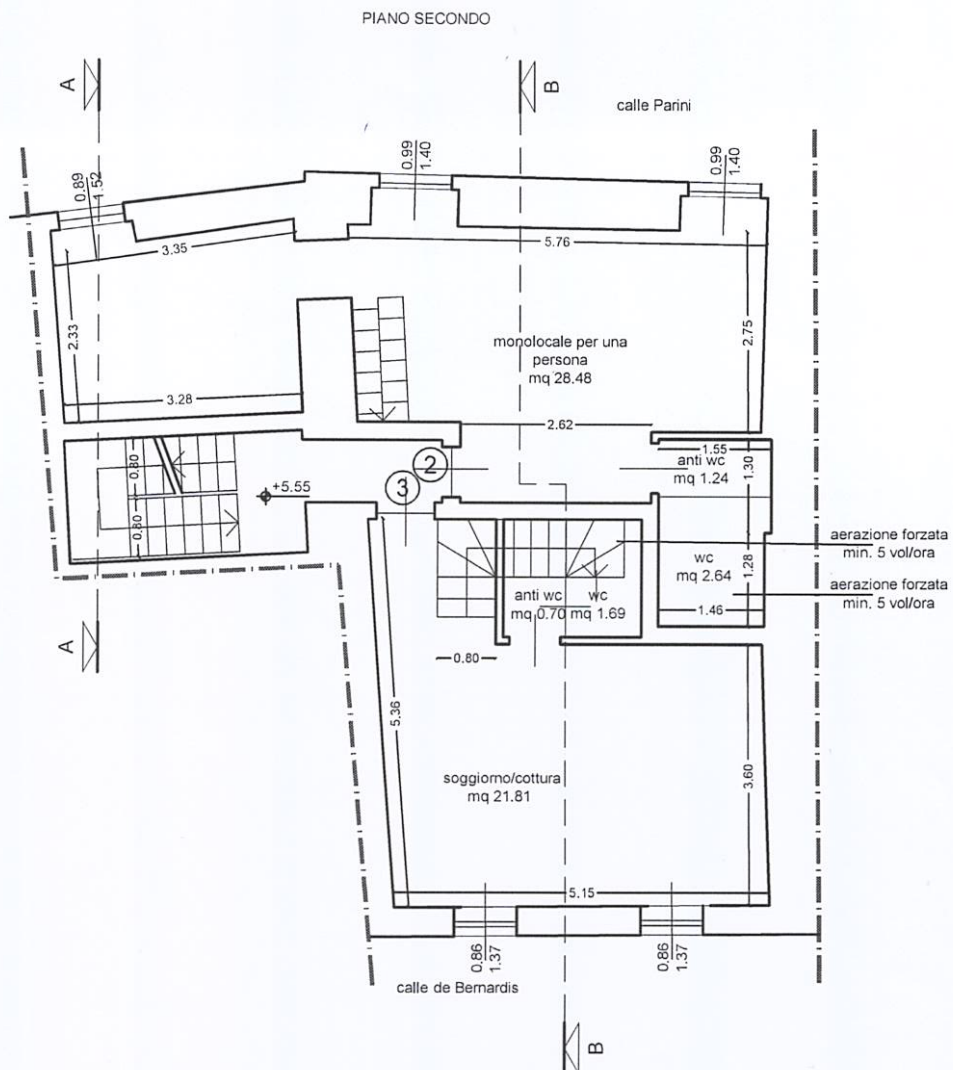


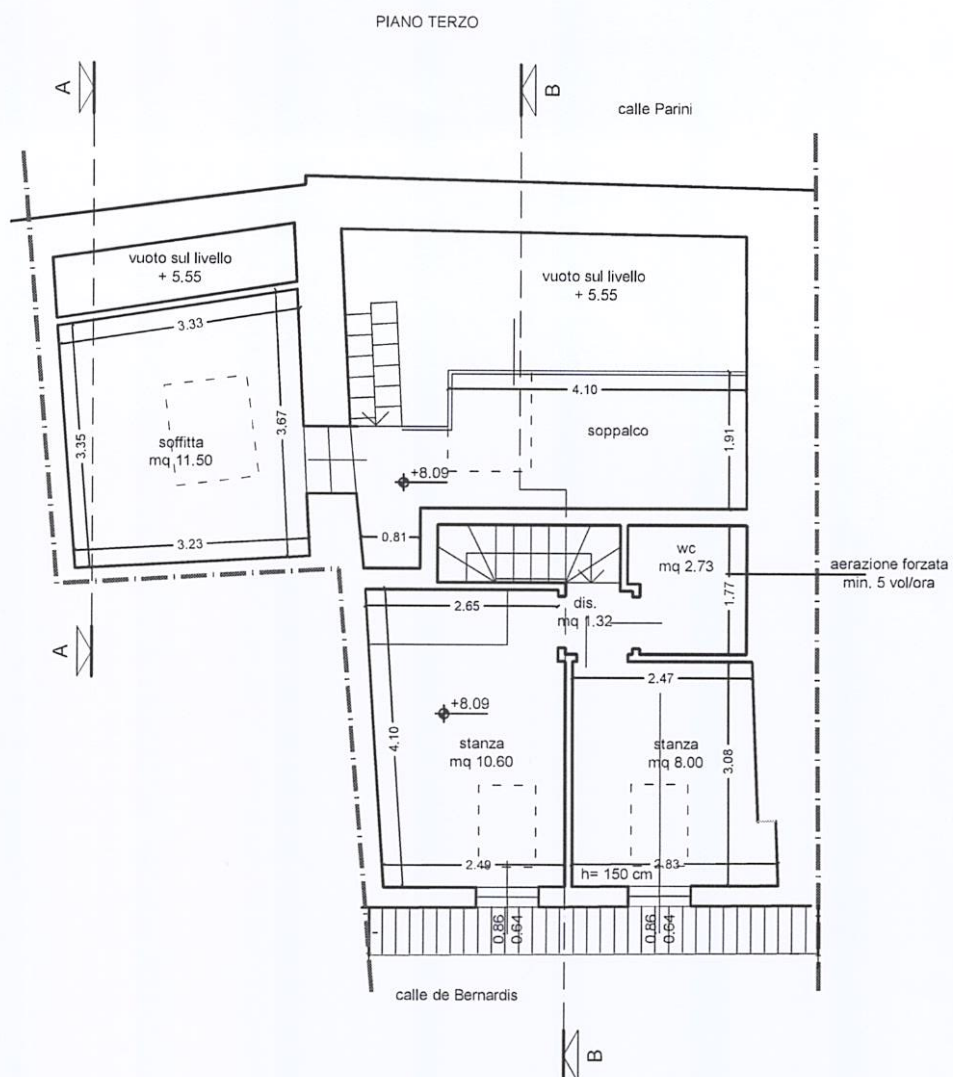

PIANTA PIANO SECONDO - STATO DI PROGETTO
scala 1:100

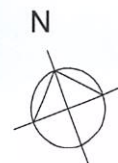

PIANTA PIANO TERZO - STATO DI PROGETTO
scala 1:100