




HERDERGÄRTEN


Herderstraße / 83024 Rosenheim

Wohnung 2.0.2

Etage	E0
Zimmer	2

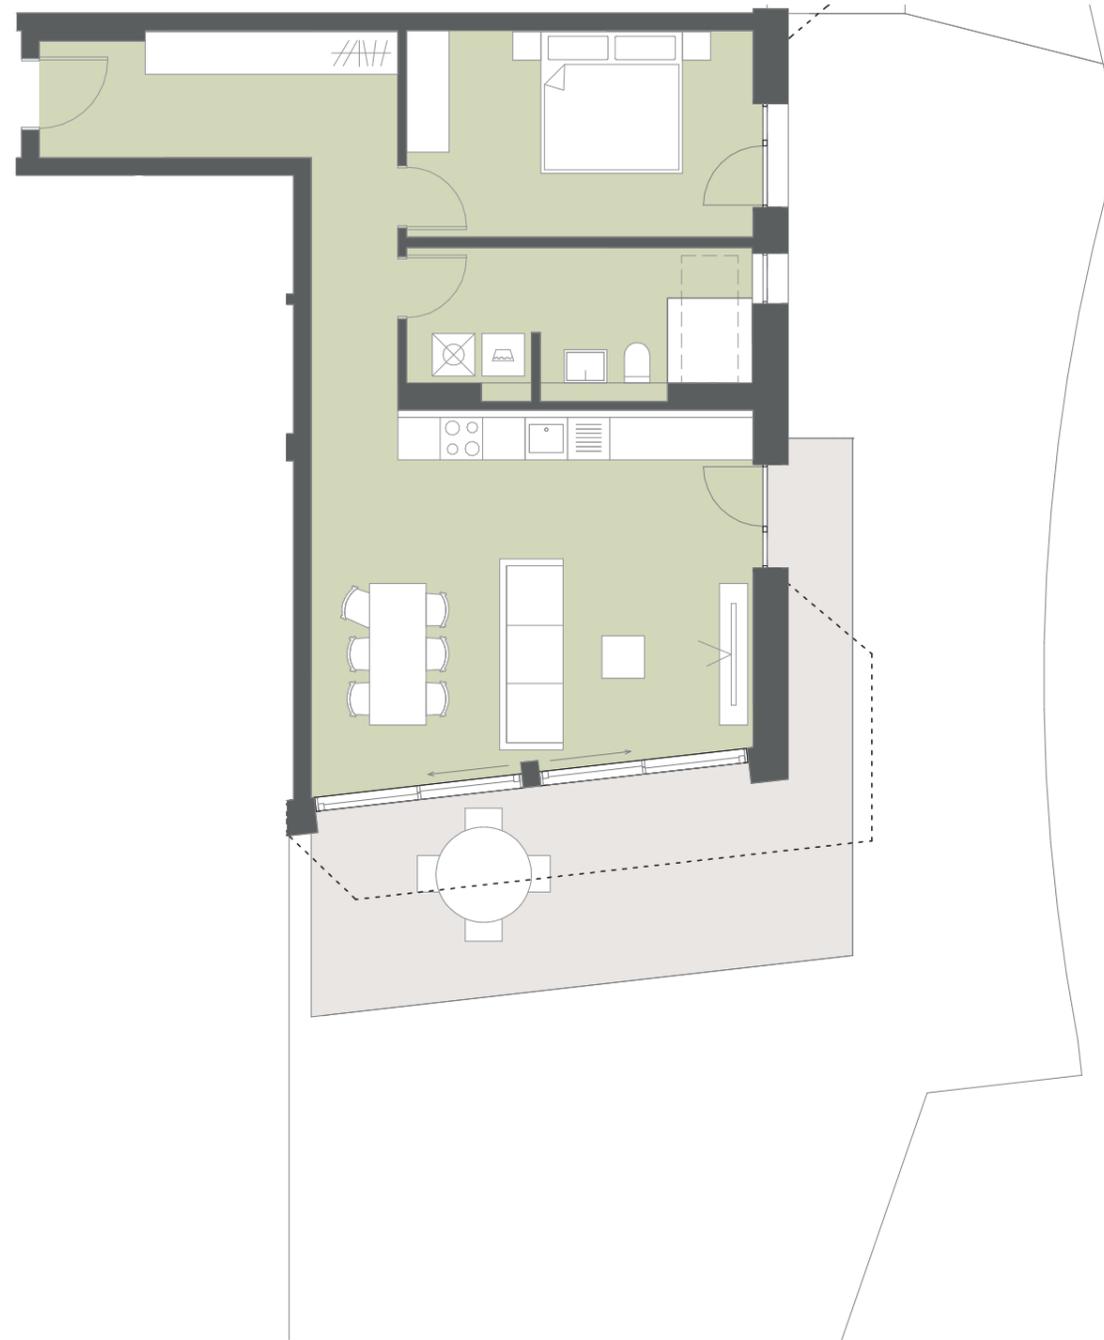

WOHNFLÄCHE	ca. 82 m ²
Eingang / Flur	ca. 13 m ²
Wohnen / Küche	ca. 33 m ²
Schlafen	ca. 14 m ²
Badezimmer	ca. 6 m ²
Hauswirtschaftsraum	ca. 4 m ²
Terrasse (50%)	ca. 12 m ²
Garten	ca. 97 m ²

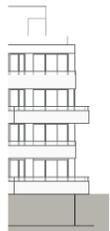

LEGENDE

--- Balkonverlauf im darüberliegenden Geschoss

Grundrisse im Maßstab 1:100 bei Ausdruck auf DIN A3 in 100%



werndl-partner.de



Der Grundriss stellt einen aktuellen Planstand dar. Ein Gewähr für die Richtigkeit und Vollständigkeit, insbesondere zur Maßgebung, kann nicht übernommen werden.