


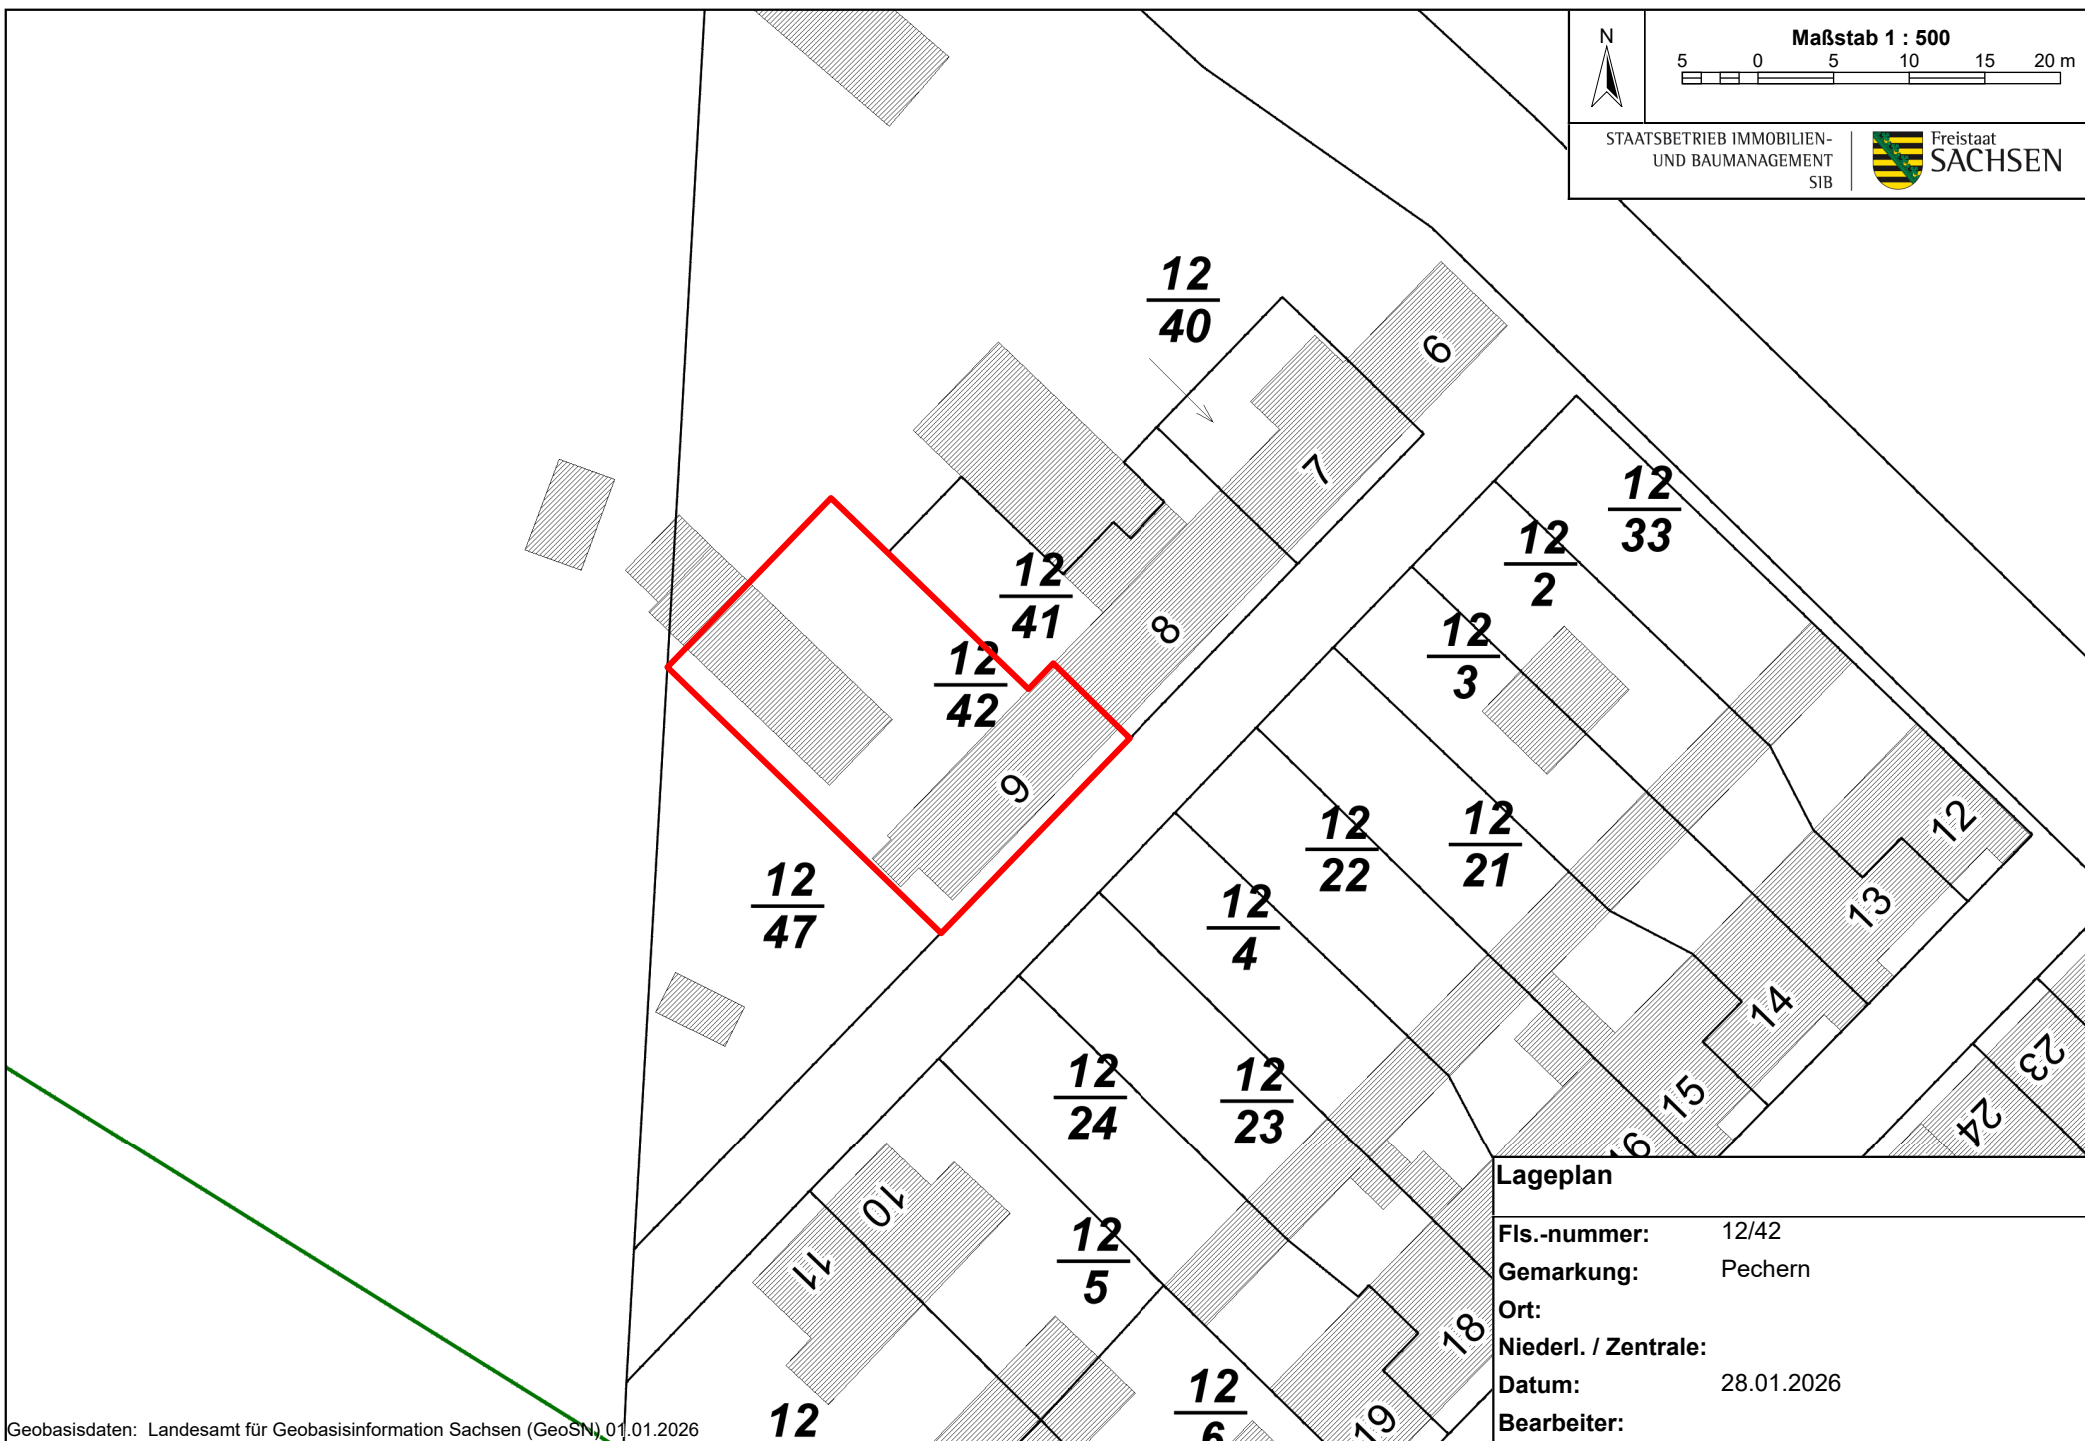

Maßstab 1 : 500

5 0 5 10 15 20 m

STAATSBETRIEB IMMOBILIEN-
UND BAUMANAGEMENT
SIB



Lageplan

Fis.-nummer: 12/42
Gemarkung: Pechern
Ort:
Niederl. / Zentrale:
Datum: 28.01.2026
Bearbeiter: