

Haus 1

7. OG					
6. OG					
5. OG					
4. OG					
3. OG					
2. OG					
1. OG					
EG					
UG					

Haus 2

3. OG
2. OG
1. OG
EG

Haus 3

3. OG
2. OG
1. OG
EG

Haus 4


3. OG
2. OG
1. OG
EG

Haus 5

3. OG
2. OG
1. OG
EG

Haus 6

3. OG
2. OG
1. OG
EG

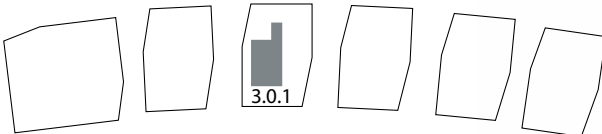

Gesamtübersicht und Lageplan Wohnung



artem
stadtquartier
oberursel

HAUS 3 WOHNUNG 3.0.1

2 ZIMMER
ERDGESCHOSS
MIT GARTEN

Wohnfläche	m ²
Diele	2,97
Wohnen/Essen	20,44
Küche	6,17
Abst.	5,19
Zimmer	11,84
Duschbad	4,39
Terrasse 1/2	8,36
gesamt	59,36



Maßstab: 1:75