



3-Zimmer-Wohnung 54,46 m²

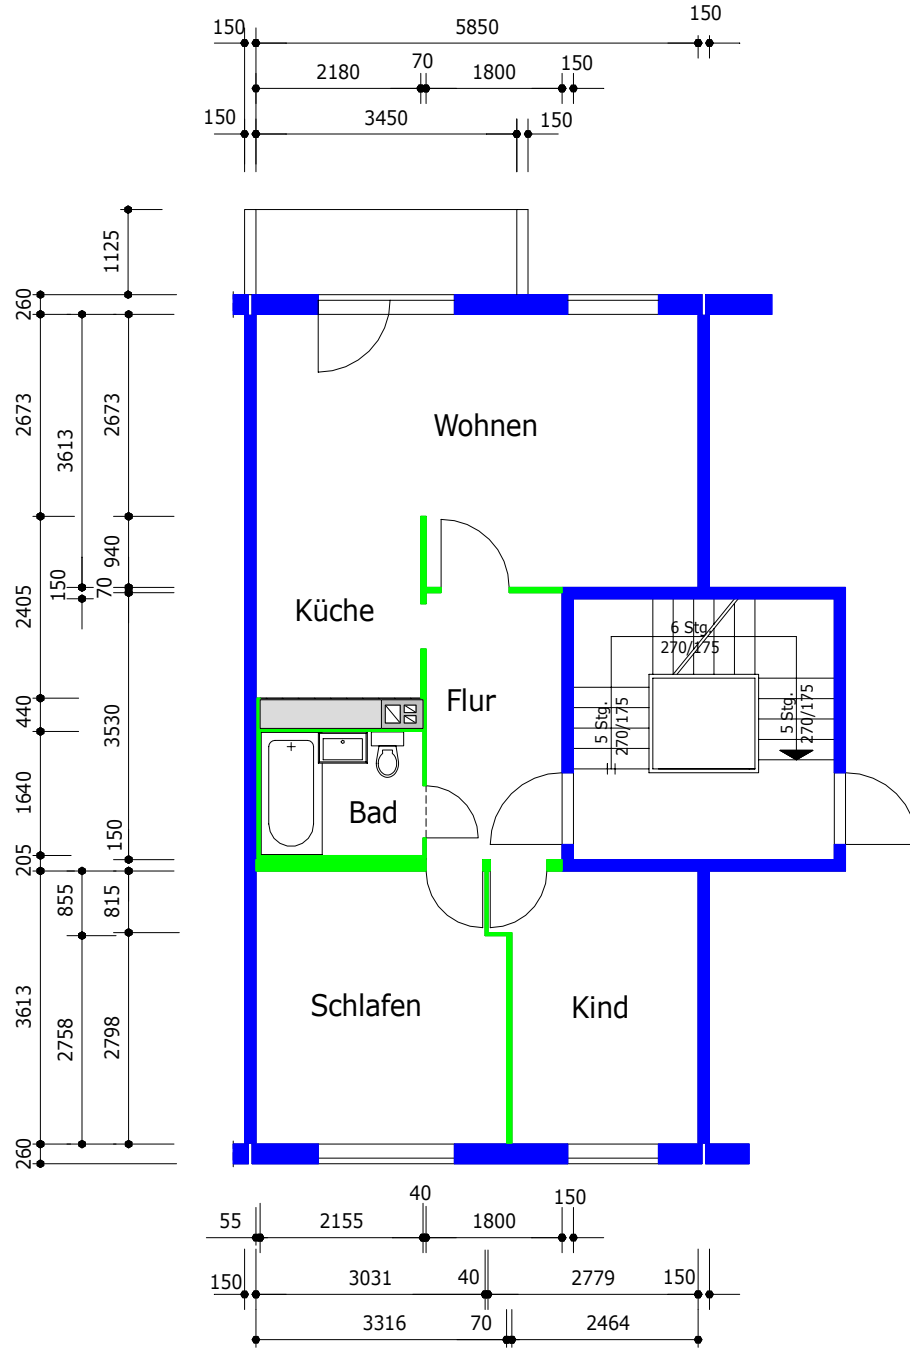


Maßangaben unverbindlich

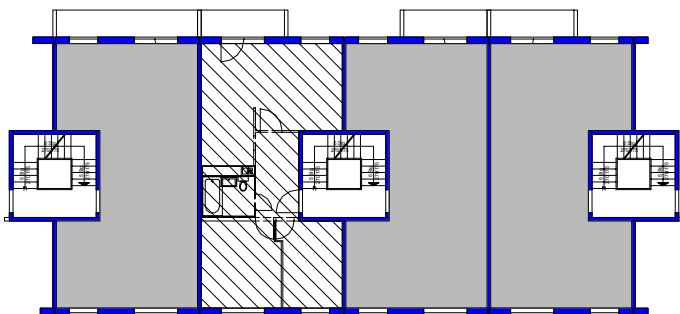

7

9

11

 AWG Wohnungsbaugenossenschaft "Rennsteig" eG 98527 Suhl, Friedrich-König-Straße 11	Datum: 06/07
	Maßstab: 1 : 100
Objekt: Alexander-Gerbig-Straße 9 - 440/009/501	
Zeichnung: Grundriss 3-Zimmer-Wohnung 4.Obergeschoss links	