


Lageplan

zum Baugesuch

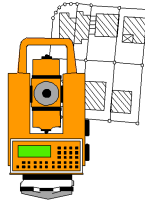

Vermessungsbüro

Dipl.-Ing. Frank W. Brütsch

Öffentlich bestellter Vermessungsingenieur

Bahnhofstraße 72

67105 Schifferstadt

Telefon 06235 / 98 400 Telefax 06235 / 98 900

buer@bruetsch-oebvi.de


Gemeinde **Bad Dürkheim**
Gemarkung **Grethen**

Auftragsnr. **21319LP**
Maßstab **1 : 500**

Die Richtigkeit bescheinigt

Schifferstadt, den 17.12.2021

unbeglaubigt

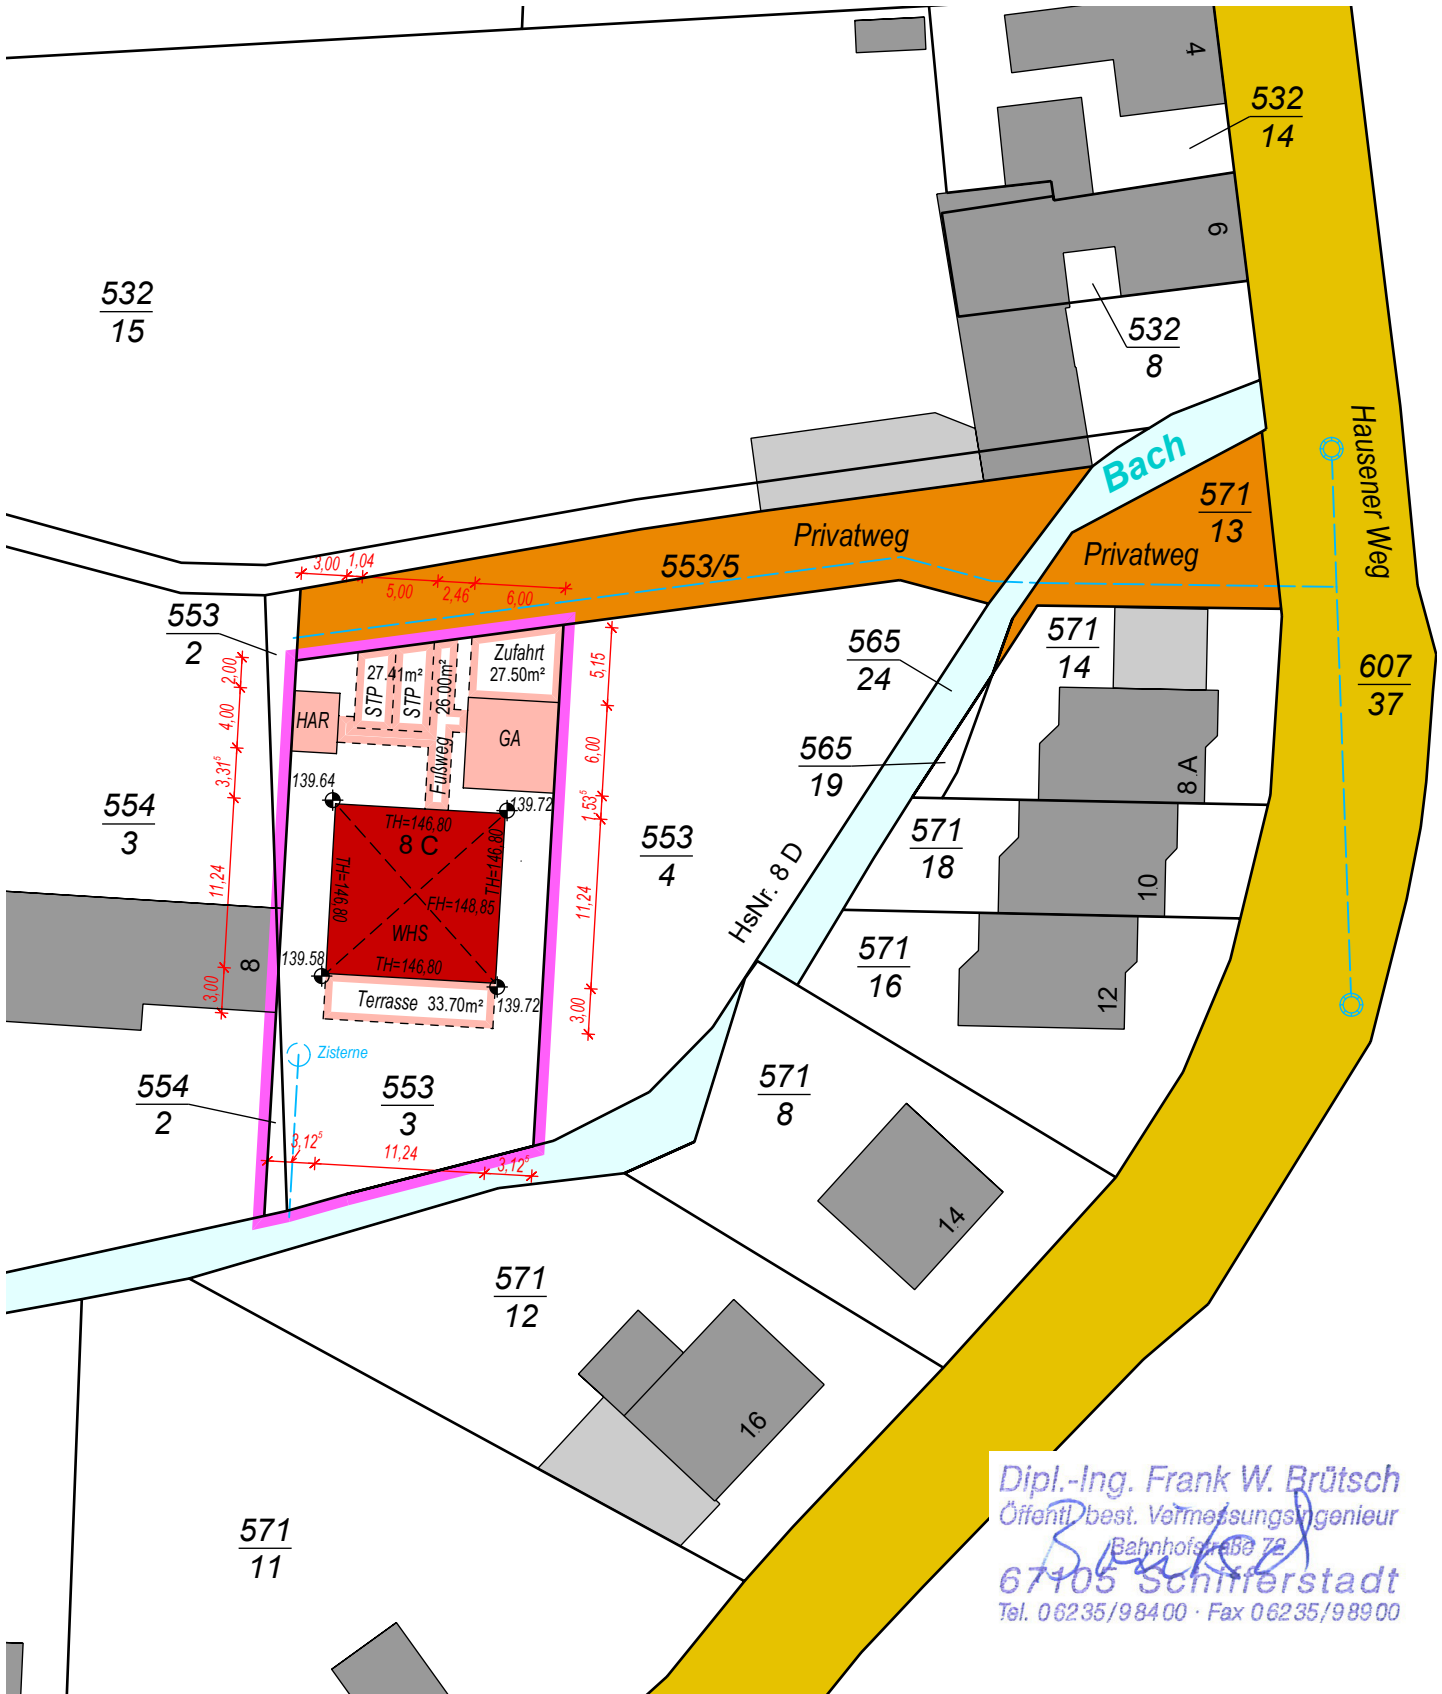

Dipl.-Ing. Frank W. Brütsch
Öffentl. best. Vermessungsingenieur
Bahnhofstraße 72
67105 Schifferstadt
Tel. 06235/98400 · Fax 06235/98900