


**Wohnung 28**  
**66,57 m<sup>2</sup>**

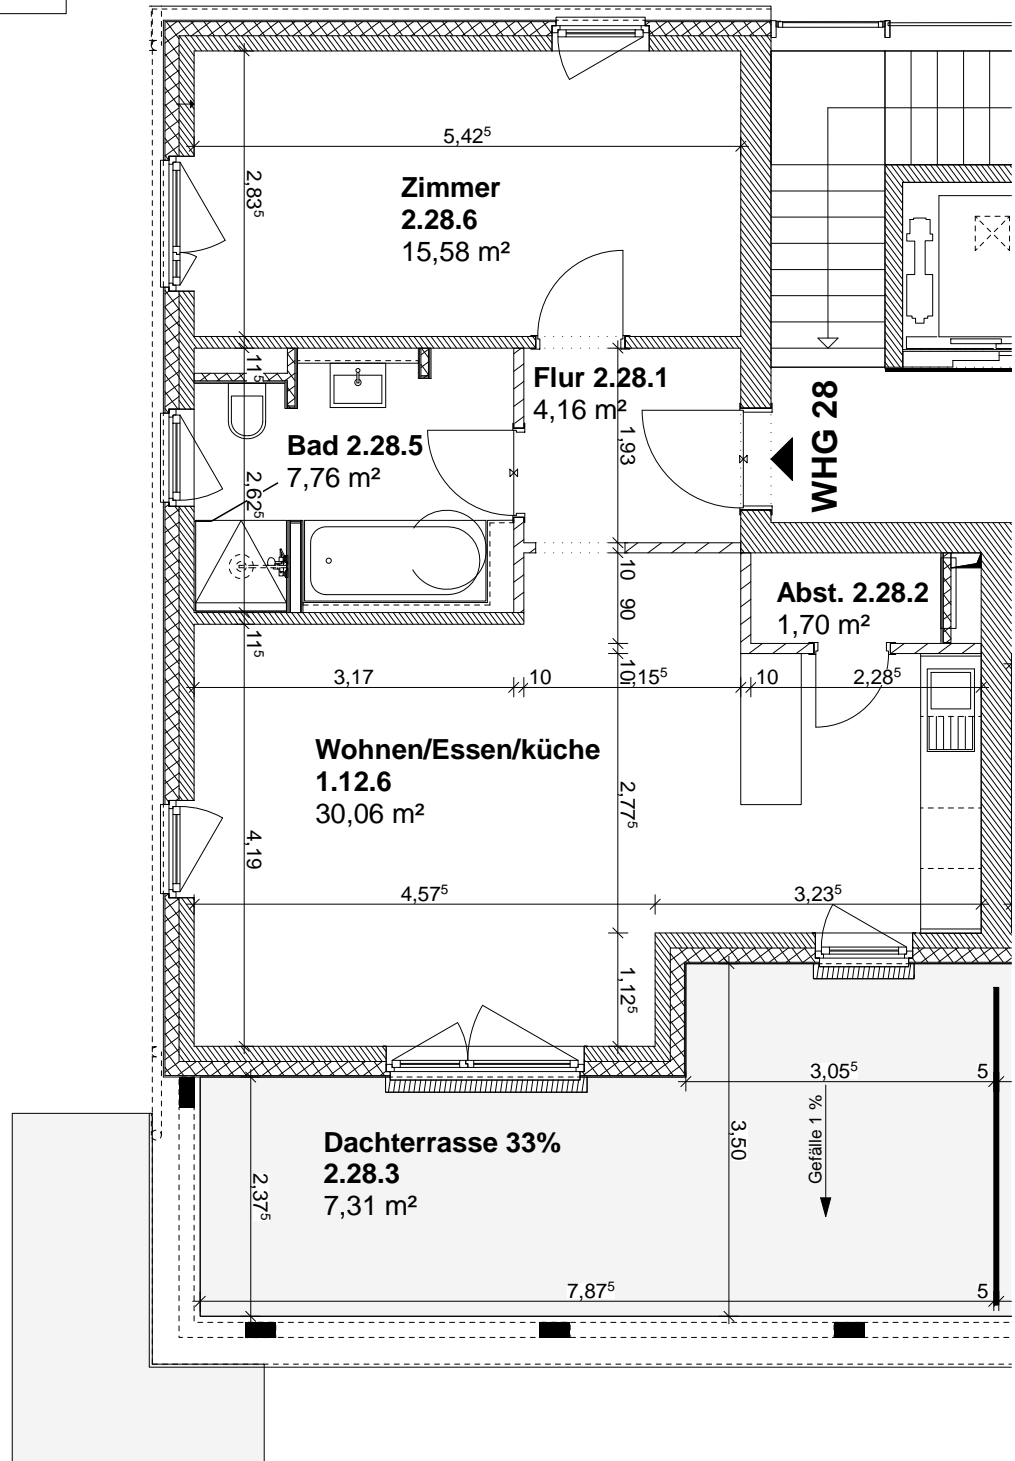

DFK BAU GmbH  
 Gottlieb-Daimler-Straße 9 Tel. +49(0)41 91-91 00 30 www.dfkbau.de  
 24568 Kaltenkirchen (Hamburg) Tel. +49(0)41 91-91 00 02 info@dfkbau.de

BAUVORHABEN: Neubau von drei MFH mit Tiefgarage  
 Kieler Straße 53 & 55  
 25474 Bönningstedt

PLANINHALT: GRUNDRISS  
 STG, Haus 2

DATUM: 04.05.2020

MAßSTAB: 1:75