


WOHNUNG 610 (1.OG), 619 (2.OG)

2-Zimmer · Wfl. 45,48 qm · Maßstab 1:75



AM SCHÄFERANGER

OBERSCHLEISSHEIM

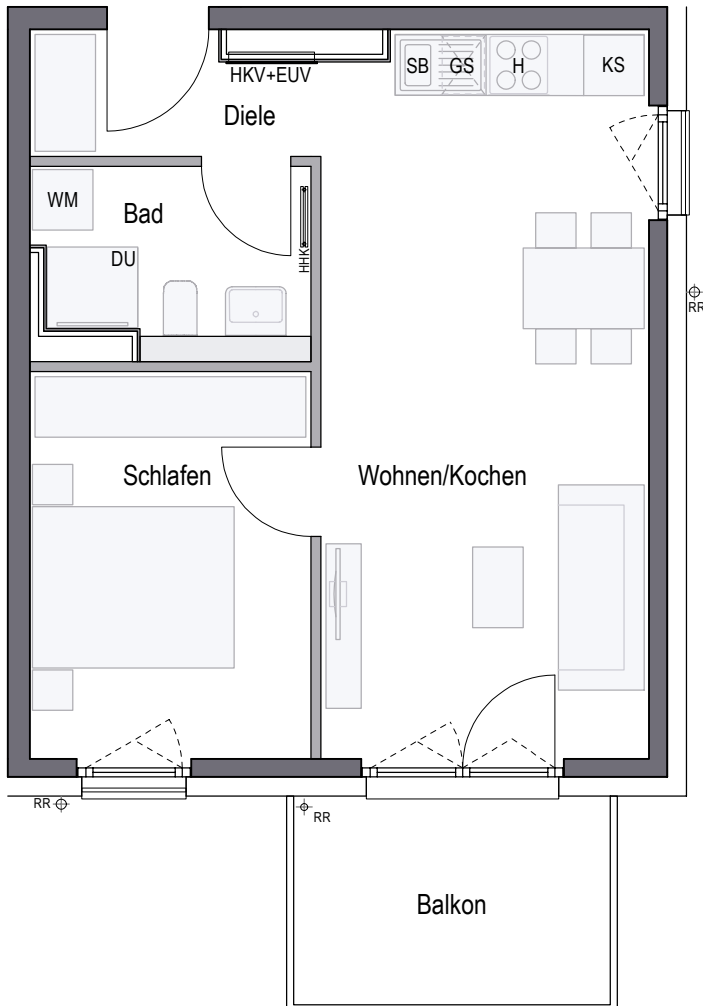

Wohnen/Kochen	23,33 qm
Schlafen	10,69 qm
Bad	4,90 qm
Diele	3,31 qm
Gesamt	42,23 qm
Balkon (50%)	3,25 qm
WOHNFLÄCHE GESAMT	45,48 qm



CONCEPT BAU GmbH · Hans-Cornelius-Straße 4 · 82166 Gräfelfing

gemäß Wohnflächenberechnung vom 24.01.2024

0 1m 2m 3m

Planungshilfe im Maßstab 1:75

Vorbehaltlich Änderungen aufgrund von technischen Notwendigkeiten.
Die angegebenen Flächen wurden nach Rohbaumaßen ermittelt. Einzelne Änderungen vorbehalten.
Illustrationen aus Sicht des Illustrators. Möblierung im Preis nicht enthalten.
Vorab-Grundrisse, Planungsstand 24.01.2024

RR	Regenrohr	GS	Spülmaschine	EUUV	Elektroverteilung
AHD	Abhangdecke	WM	Waschmaschine	HKV	Heizkreisverteiler
DU	Dusche	SB	Spülbecken	HHK	Handtuchheizkörper
KS	Kühlschrank	H	Herd	NA	Notablauf

