


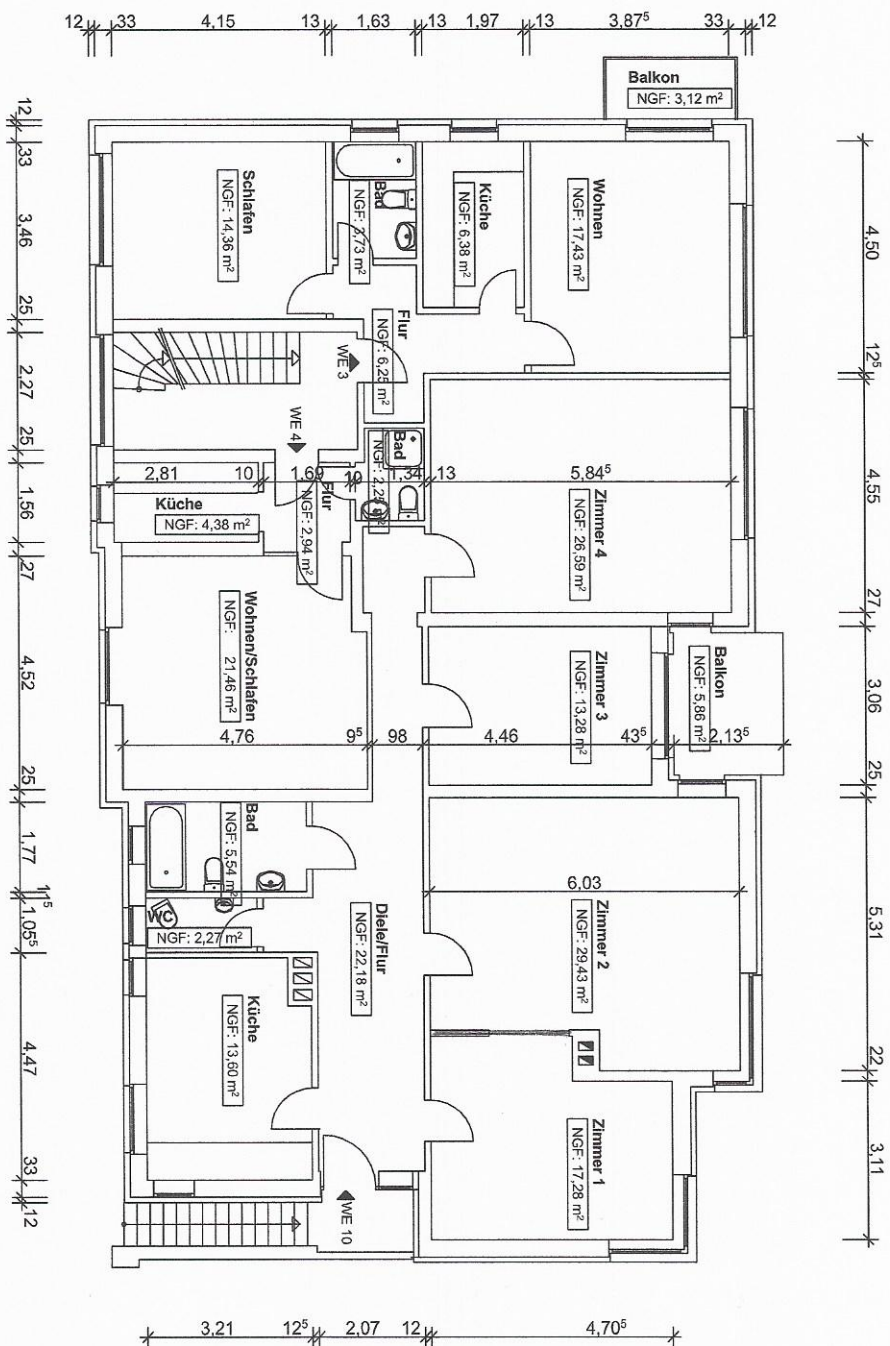

Wohnhaus mit 10 Wohneinheiten
Gudrunstraße 36 + 36a, 22559 Hamburg

ZEICHNUNG:
Grundriss Obergeschoss

MASSSTAB:
1:100