



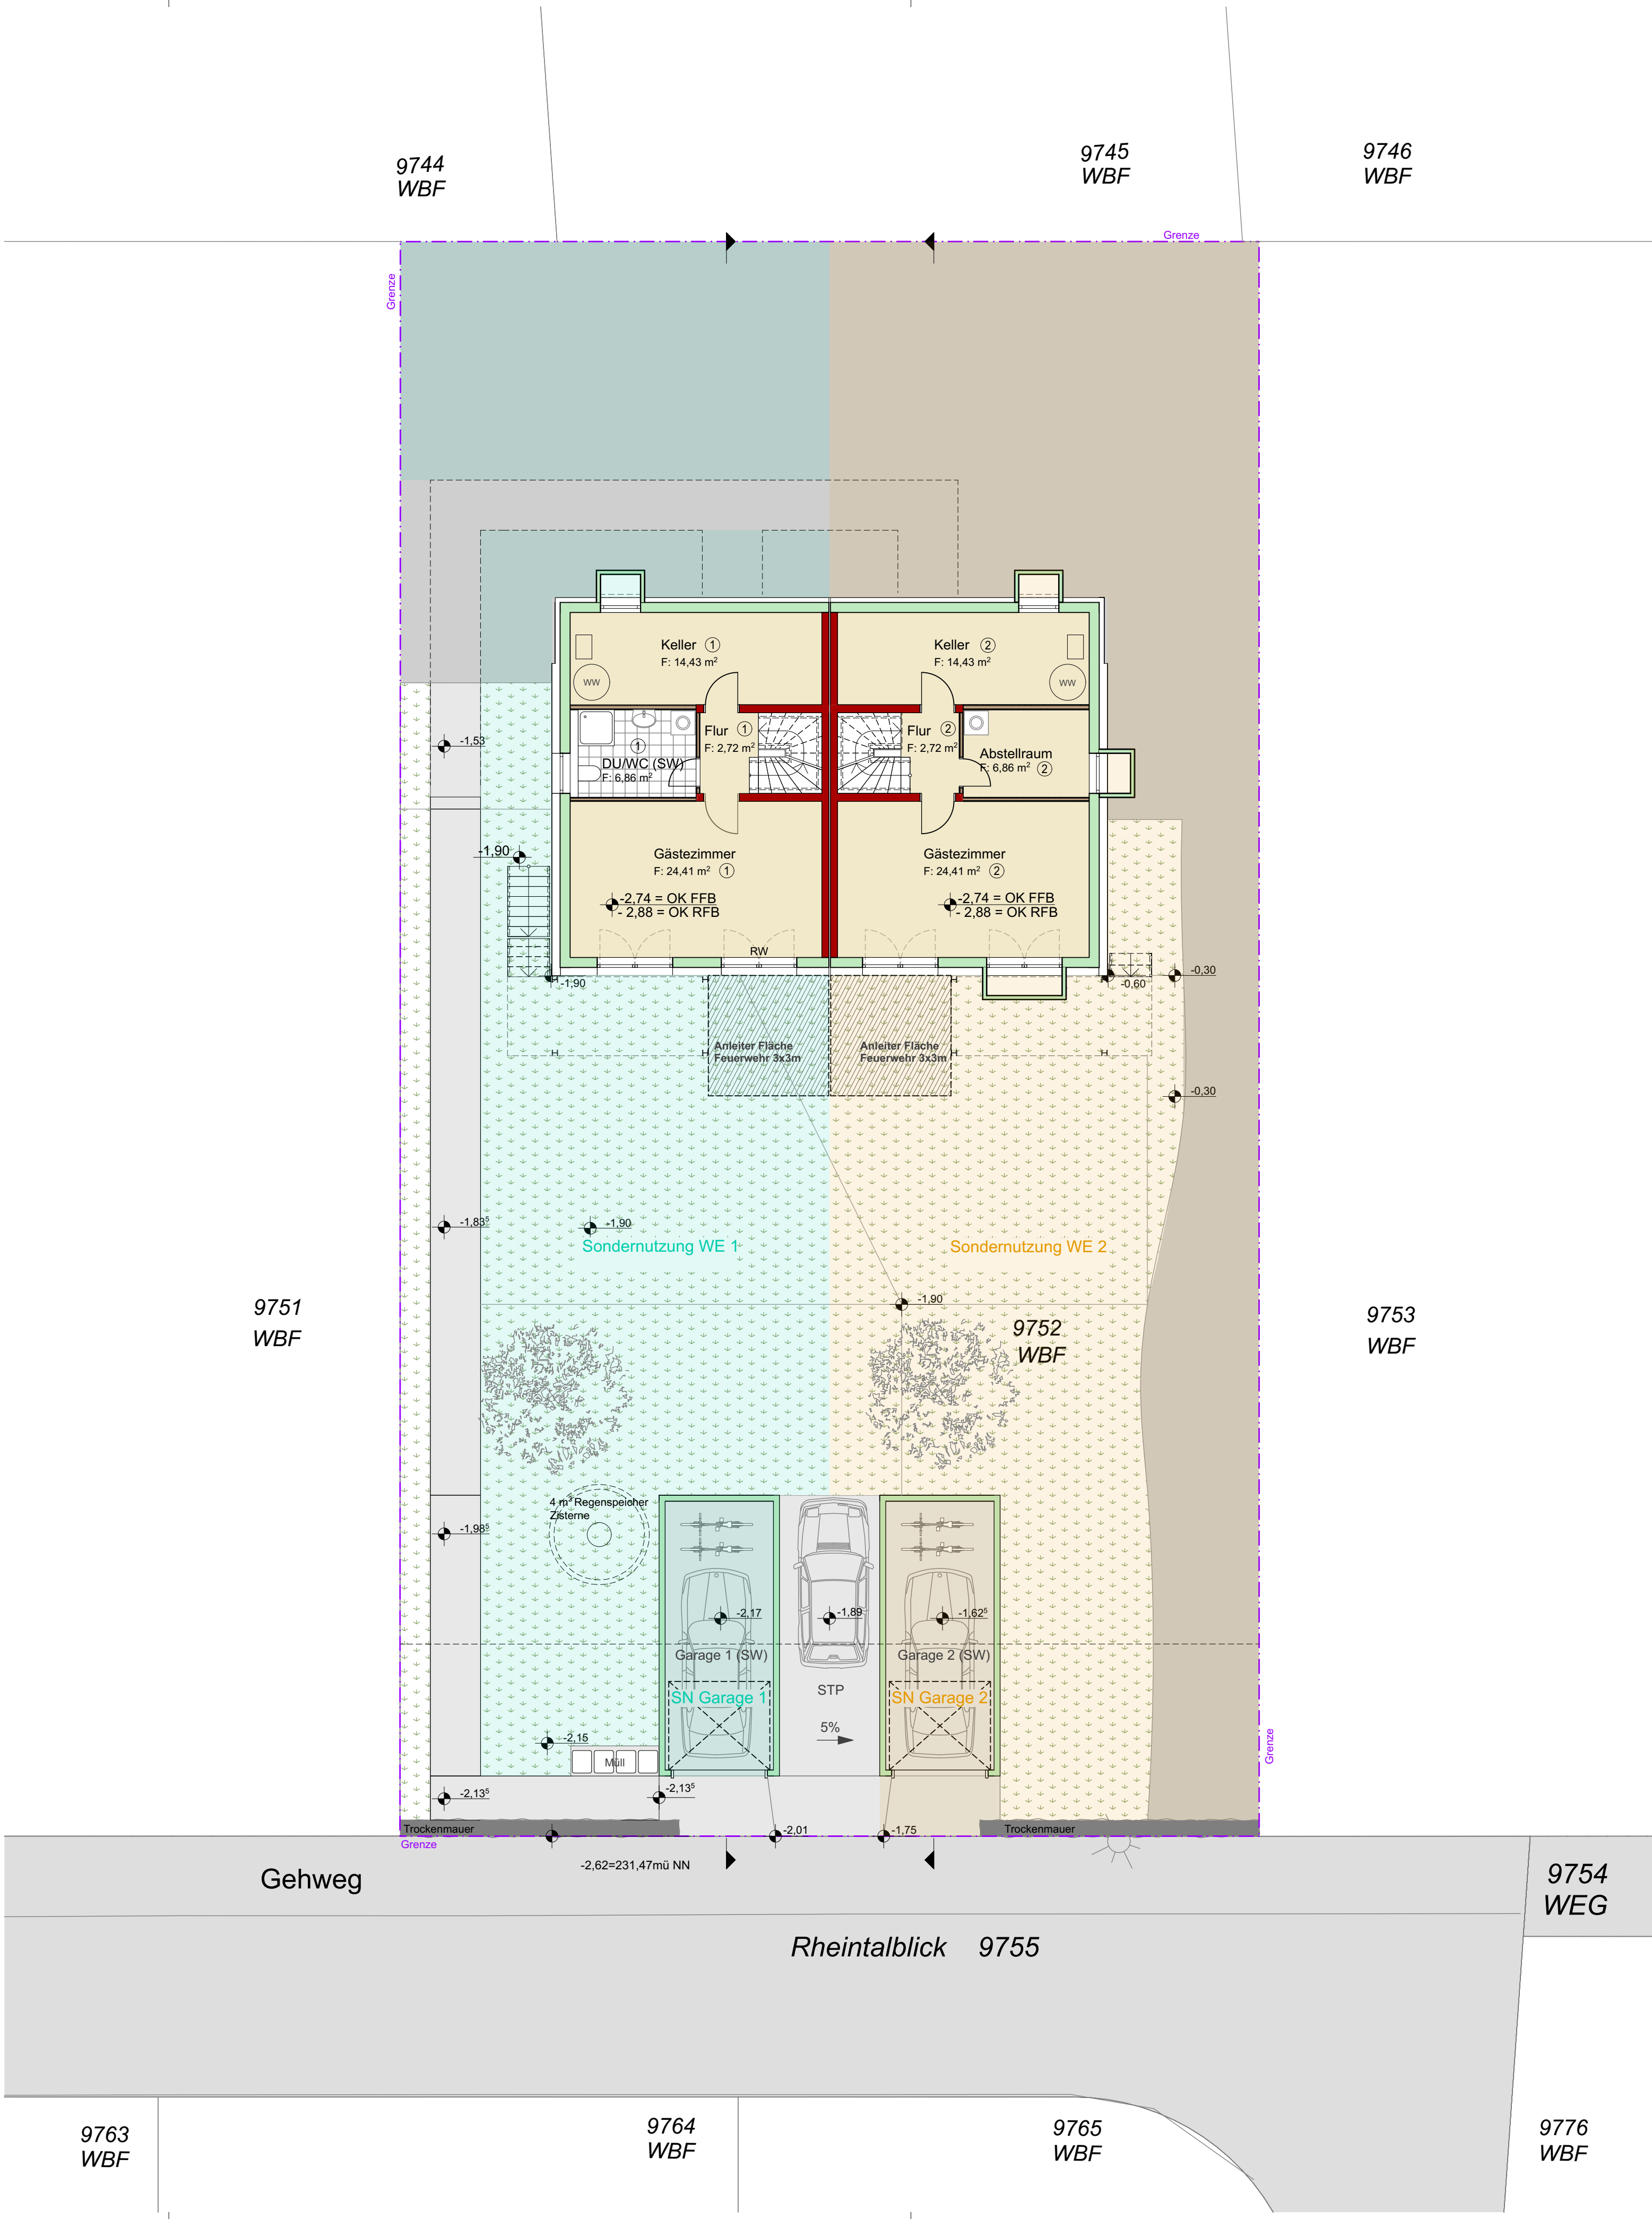

LEGENDE:

- Trockenbau
- WDVS
- Mauerwerk
- Stahl-Beton
- RW = zweiter Rettungsweg
- SW= Sonderwunsch

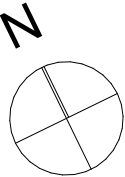

Teilungsplan

BAUVORHABEN:
Wohngebäude mit 2 Wohneinheiten,
Pultdach, 2 Garagen und 1 Pkw-Stellplatz

Rheintalblick, Lahr,
FL.ST.NR. 9752

PLAN:
Grundriss Untergeschoss

BAUHERR / AUFTRAGGEBER:

Brenzinger & Cie. GmbH
Haslacher Straße 43
79115 Freiburg

UNTERSCHRIFTEN:

- HR KIRCHNER -

PROJEKT:

1903

DATEI:

1903_TP_9752_16062021.pln

PLANNR.

9752_TP_01

GEZ.:

ESZ

PLANDATUM:

16.06.21

DRUCKDATUM:

08.09.21

MASSSTAB:

1:100

GRÖSSE:

65x56 cm

INDEX:

A

GEPR.:

HRK

INDEX:

A

GEPR.:

HRK

INDEX:

A

GEPR.:

HRK

INDEX:

A

GEPR.:

HRK

INDEX:

A

GEPR.:

HRK

INDEX:

A

GEPR.:

HRK

KIRCHNER ARCHITEKTEN

DIPL. ING. HANS - RUDOLF KIRCHNER FREIER ARCHITEKT
STECHERTWEG 9 79104 FREIBURG FON 0761-2172644 FAX 2172646
E-MAIL: INFO@KIRCHNER-ARCHITEKTEN.DE WWW.KIRCHNER-ARCHITEKTEN.DE

DIESE ZEICHNUNG IST URHEBERRECHTLICH GESCHÜTZT; VERVIELFÄLTIGUNGEN, AUCH AUSSCHNITTSWEISE, OHNE GENEHMIGUNG DES URHEBERS SIND NICHT GESTATTET!