


N



Ideen, die bestehen.
Rhomberg Bau

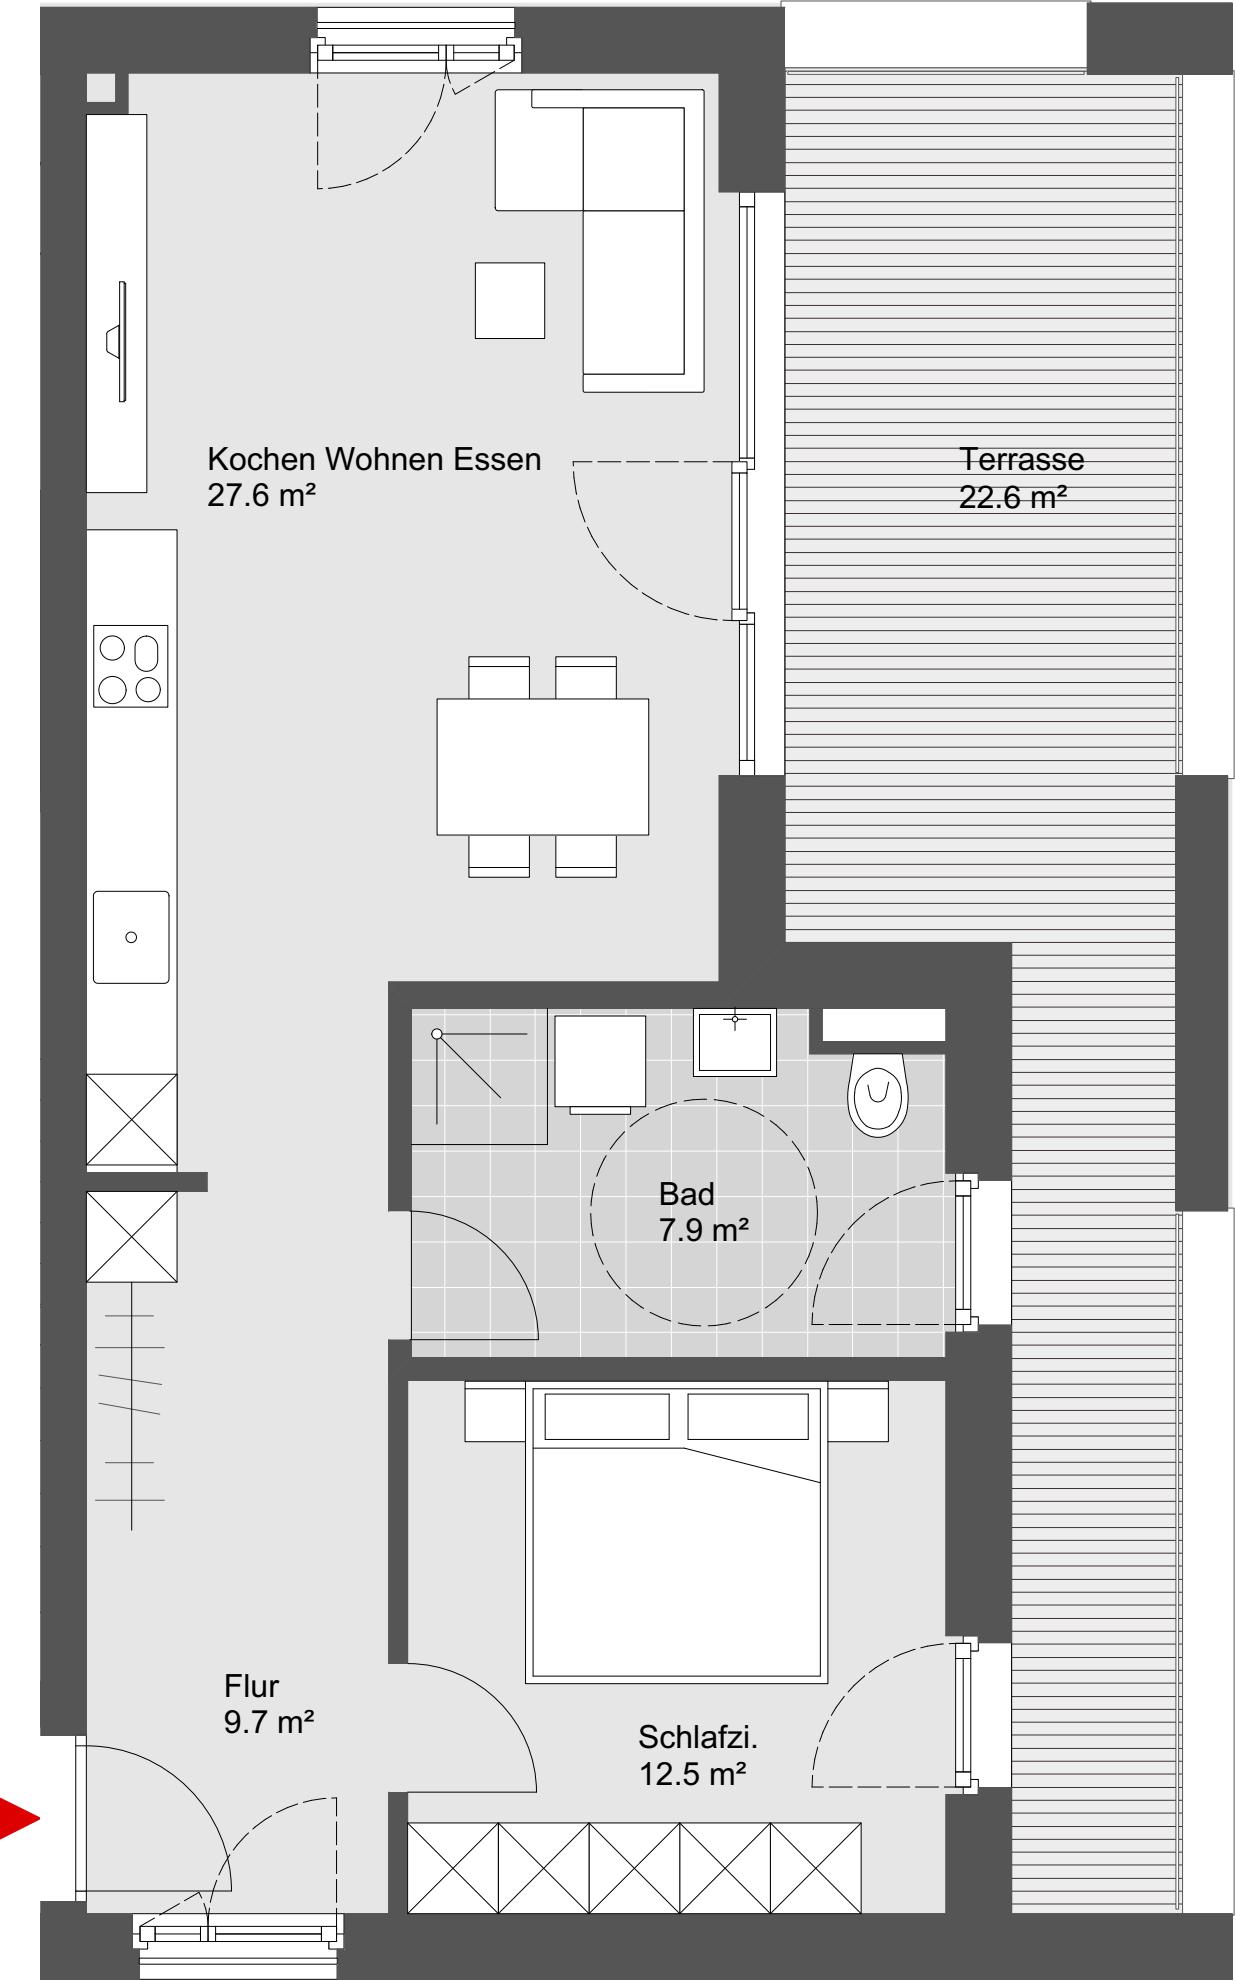

Hofsteigstraße Hard

TOP W19

2 Zimmerwohnung
2.Obergeschoss

Wohnnutzfläche:
Terrassenfläche:

57.7 m²

22.6 m²

Übersichtsplan



Symbolbild



Grundriss - Maßstab 1:50

