


Parkvilla Dornbirn

Lageplan

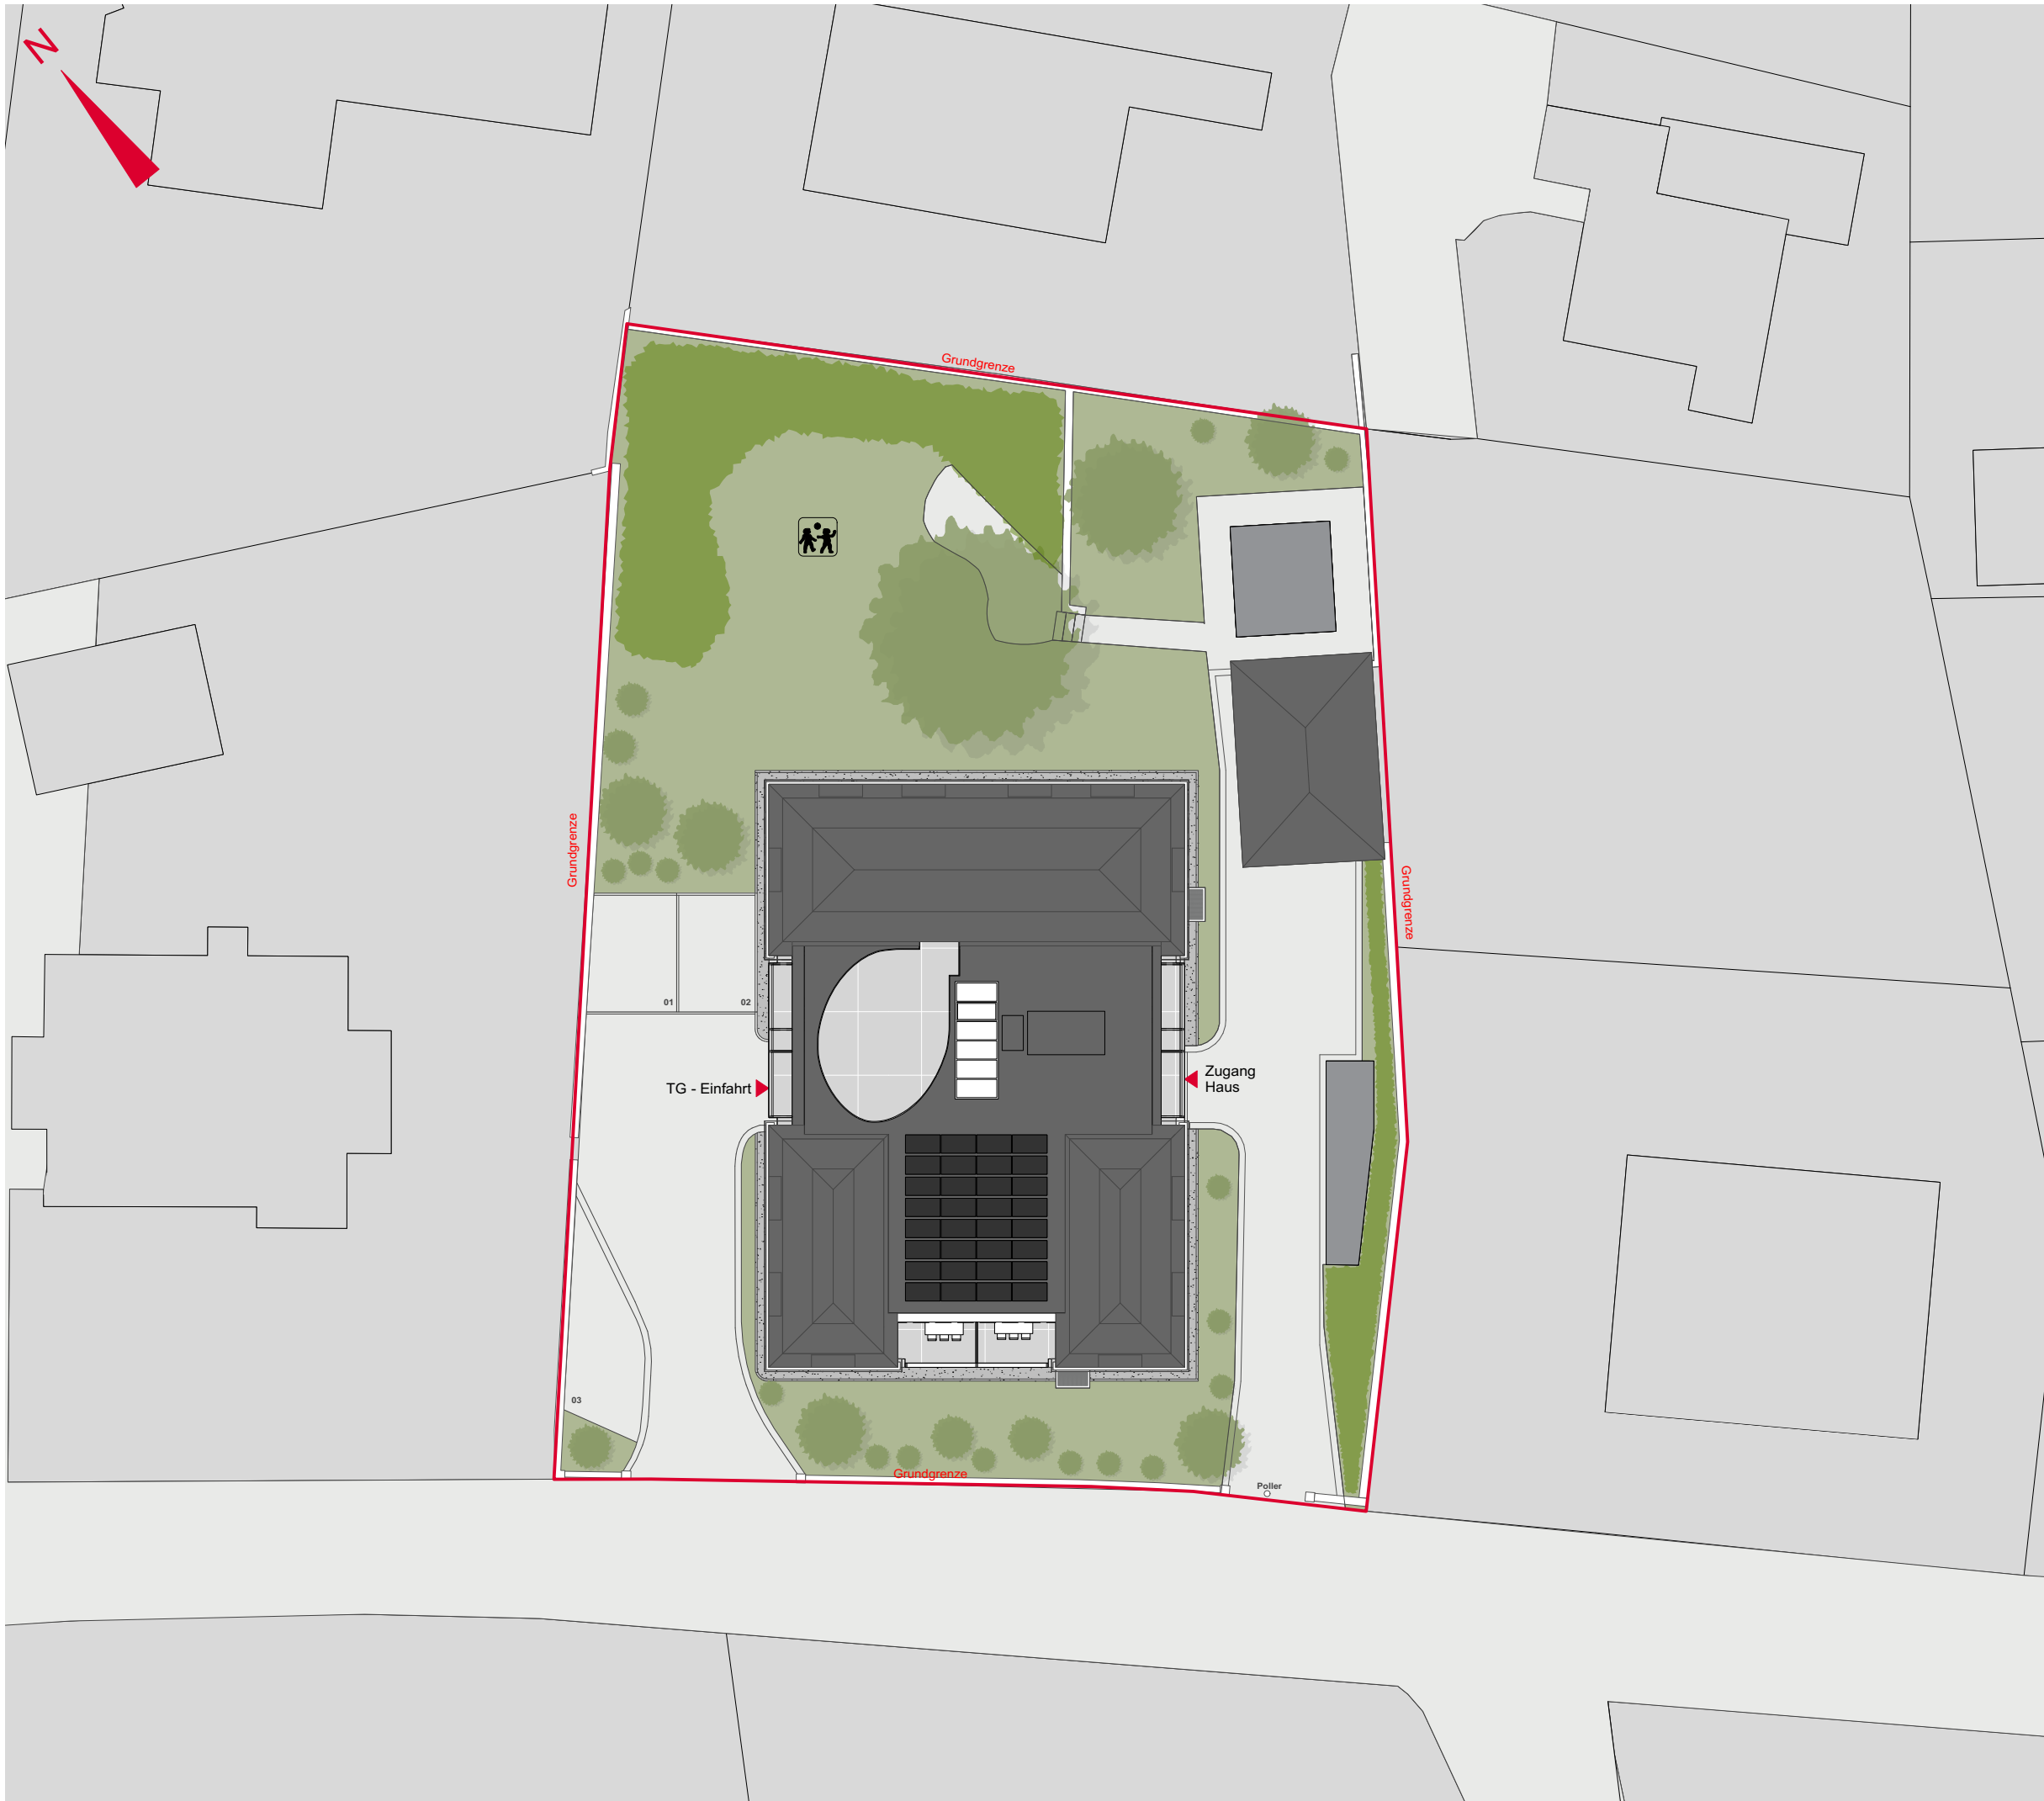

Übersichtsplan



Symbolbild



Grundriss - Maßstab 1:300

