

Auszug aus der Liegenschaftskarte

Maßstab 1:1000




Behörde für GLL Otterndorf

Gemeinde: CADENBERGE
Gemarkung: CADENBERGE
Flur: 6

Antrag: V7-615/02
Datum: 11.07.2005

- Katasteramt -
Am Großen Specken 7
21762 Otterndorf

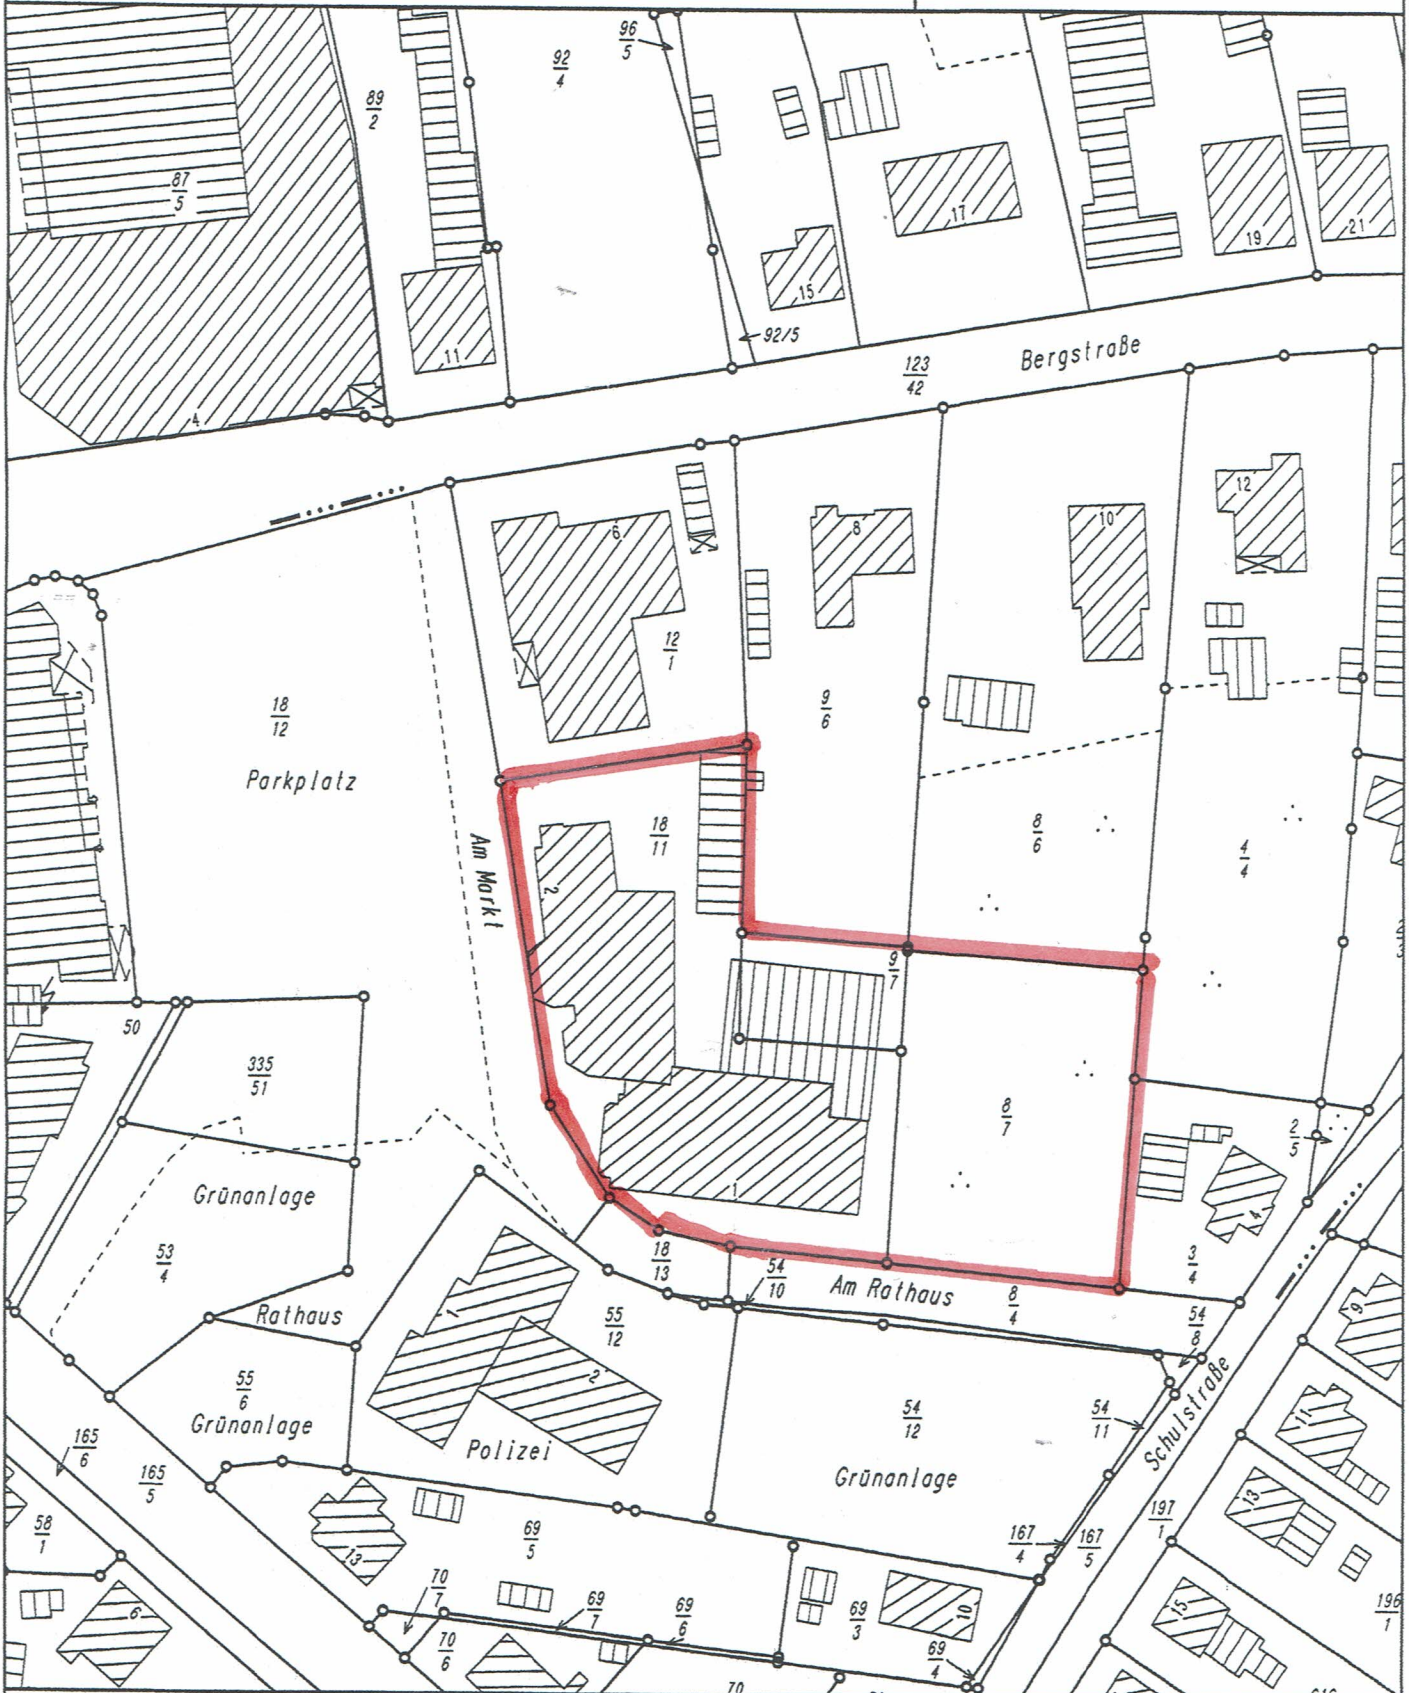

Die Verwertung für nichteigene oder für wirtschaftliche Zwecke und die öffentliche Wiedergabe ist nur mit Erlaubnis der zuständigen Behörde zulässig (§5 Abs. 3 des Nieders. Gesetzes über das amtliche Vermessungswesen vom 11.12.2002). Der Grundriss ist aus einer Karte kleineren Maßstabs erstellt worden. Die Genauigkeit entspricht nur der geometrischen Qualität der ursprünglichen Karte.

