



LAGEPLAN

GEMARKUNG SPENGE
FLUR 36
FLURSTÜCK 145

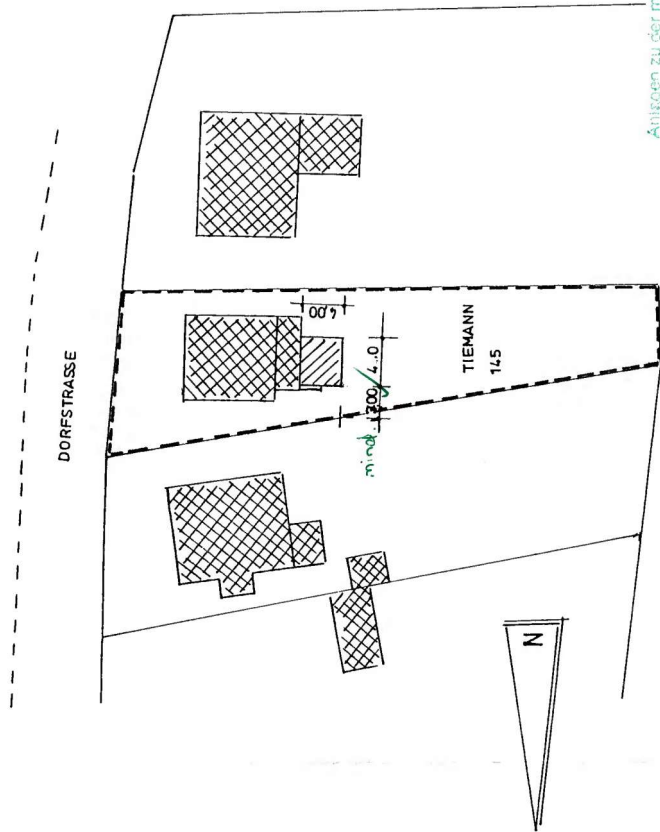


Asslor
Anliegen zu der mit Bauschem Nr. 92
ausgerechneten Genehmigung.
Bauaufsichtlichen gebräuchl.
Datum: den 26. MAI 1992
Kreis Herford
Der Kreisbauinspektor
für Aufträge

ERDGESCHOSS

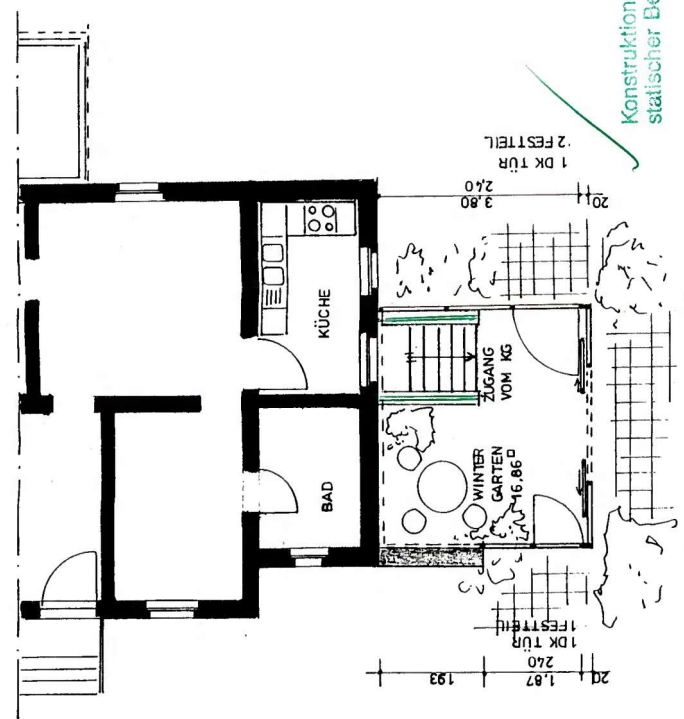

Konstruktion nach
statischer Berechnung

DACHAUFSICHT

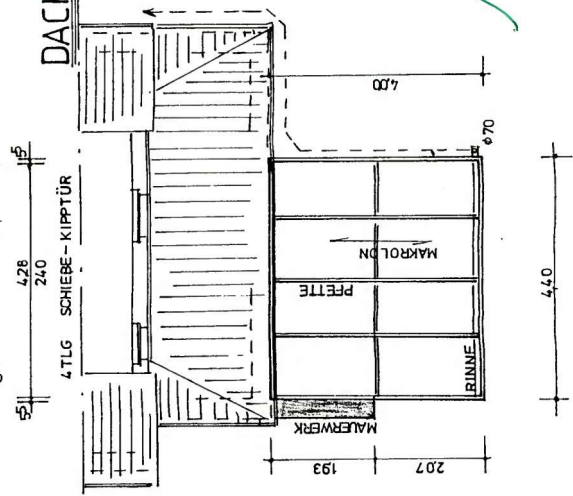

GEMILUX® WINTERGÄRTEN


G. Mische GmbH, Triffe 61, Industriegebiet West, 4920 Lemgo, Tel. 052 61/608-01, Fax 052 61/608-170

Bauvorhaben: Errichtung eines Wintergartens


Bauherr : Frau Käthe Tiemann

Bauort : Dorfstrasse 24, 4905 Spenge

Der Entwurfsverfasser:	Grundriss / Lageplan
GERHARD MISCHE GmbH Wintergärten · Fenster · Überdachungen Triffe 61 4920 Lemgo-Lieme	Maßstab: 1 : 100 / 1:500
<i>Käthe Tiemann</i>	Lemgo, den 12.03.1992
Telefon 052 61/608-01	

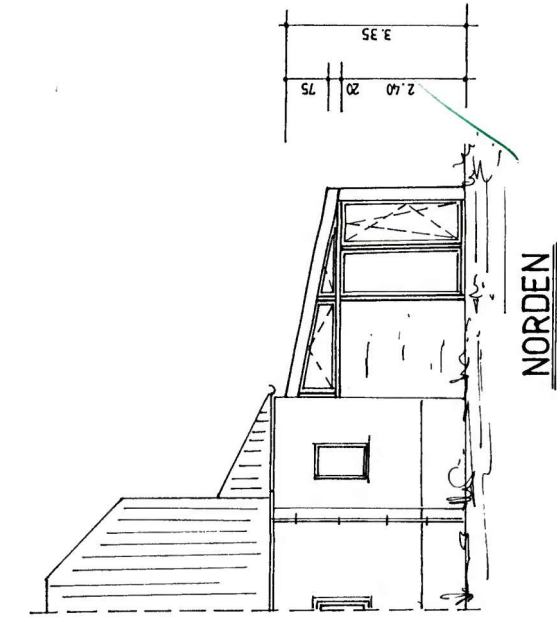


NORDEN

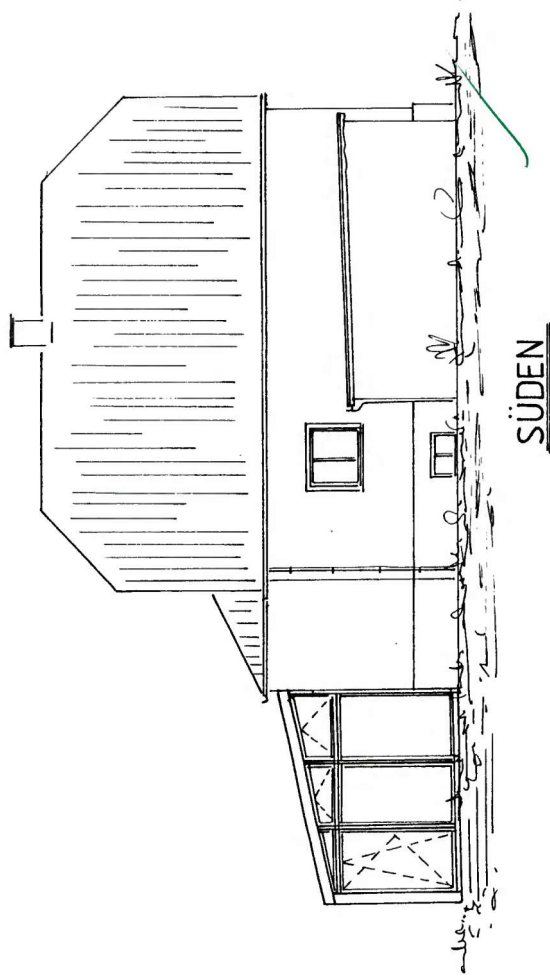

SÜDEN

155/92
Anlagen zur der mit Bauschein Nr. 155/92 genehmigten Gesamteinigung.
Eingetragen im Grundbuch

Messung der 2. B. MAI 1992
K. B. H. Herford
Der Überwachungs-
Beauftragte
im Auftrage

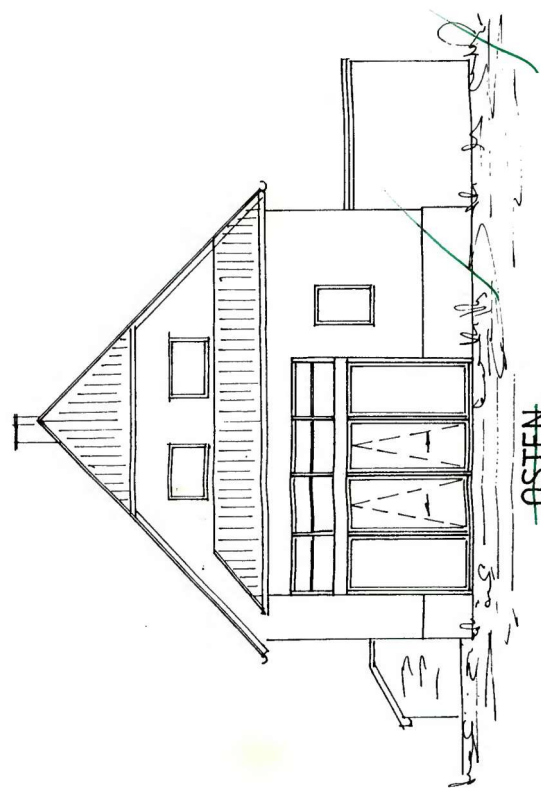

OSTEN
WESTEN

GEMILUX® WINTERGÄRTEN

G. Mische GmbH, Trifte 61, Industriegebiet West, 4920 Lemgo, Tel. 052 61/608-01, Fax 052 61/608-170

Bauvorhaben: **Errichtung eines Wintergartens**

Bauherr: **Frau Käthe Tiemann**

Bauort: **Dorfstrasse 24, 4905 Spenge**

Der Bauherr: *Käthe Tiemann*

Der Entwurfsverfasser:
GERHARD MISCHE GmbH
Wintergärten - Planer / Überdachungen
Trifte 61
4920 Lemgo-Lieme
Telefon 052 61/608-01

Ansichten

Maßstab: 1 : 100

Lemgo, den 12.03.1992