



PIANTA PIANO INTERRATO  
SCALA 1:100

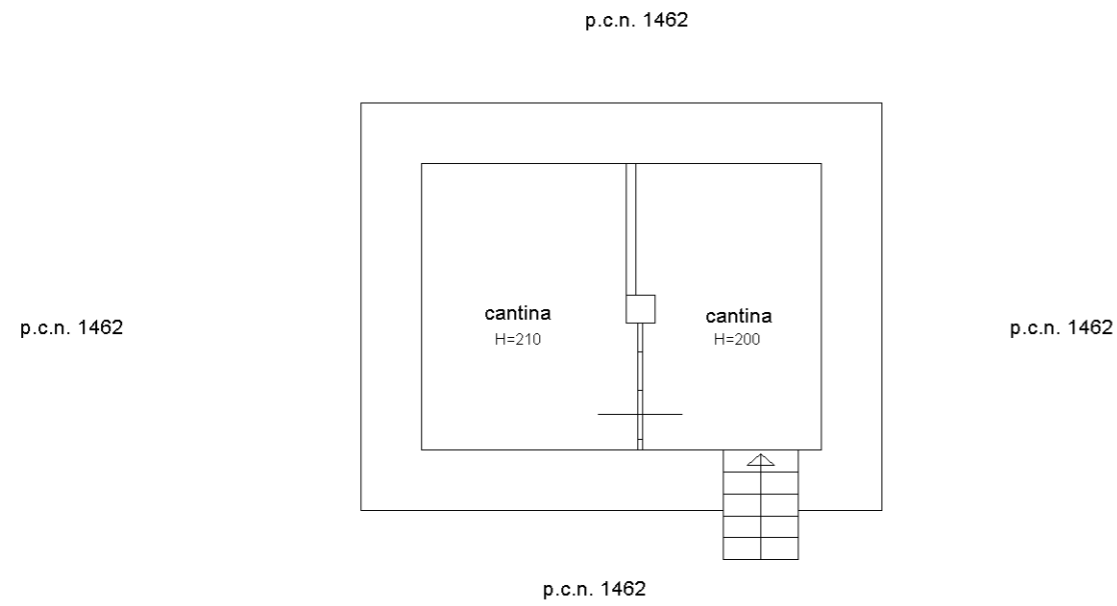

PIANTA PIANOTERRA  
SCALA 1:100

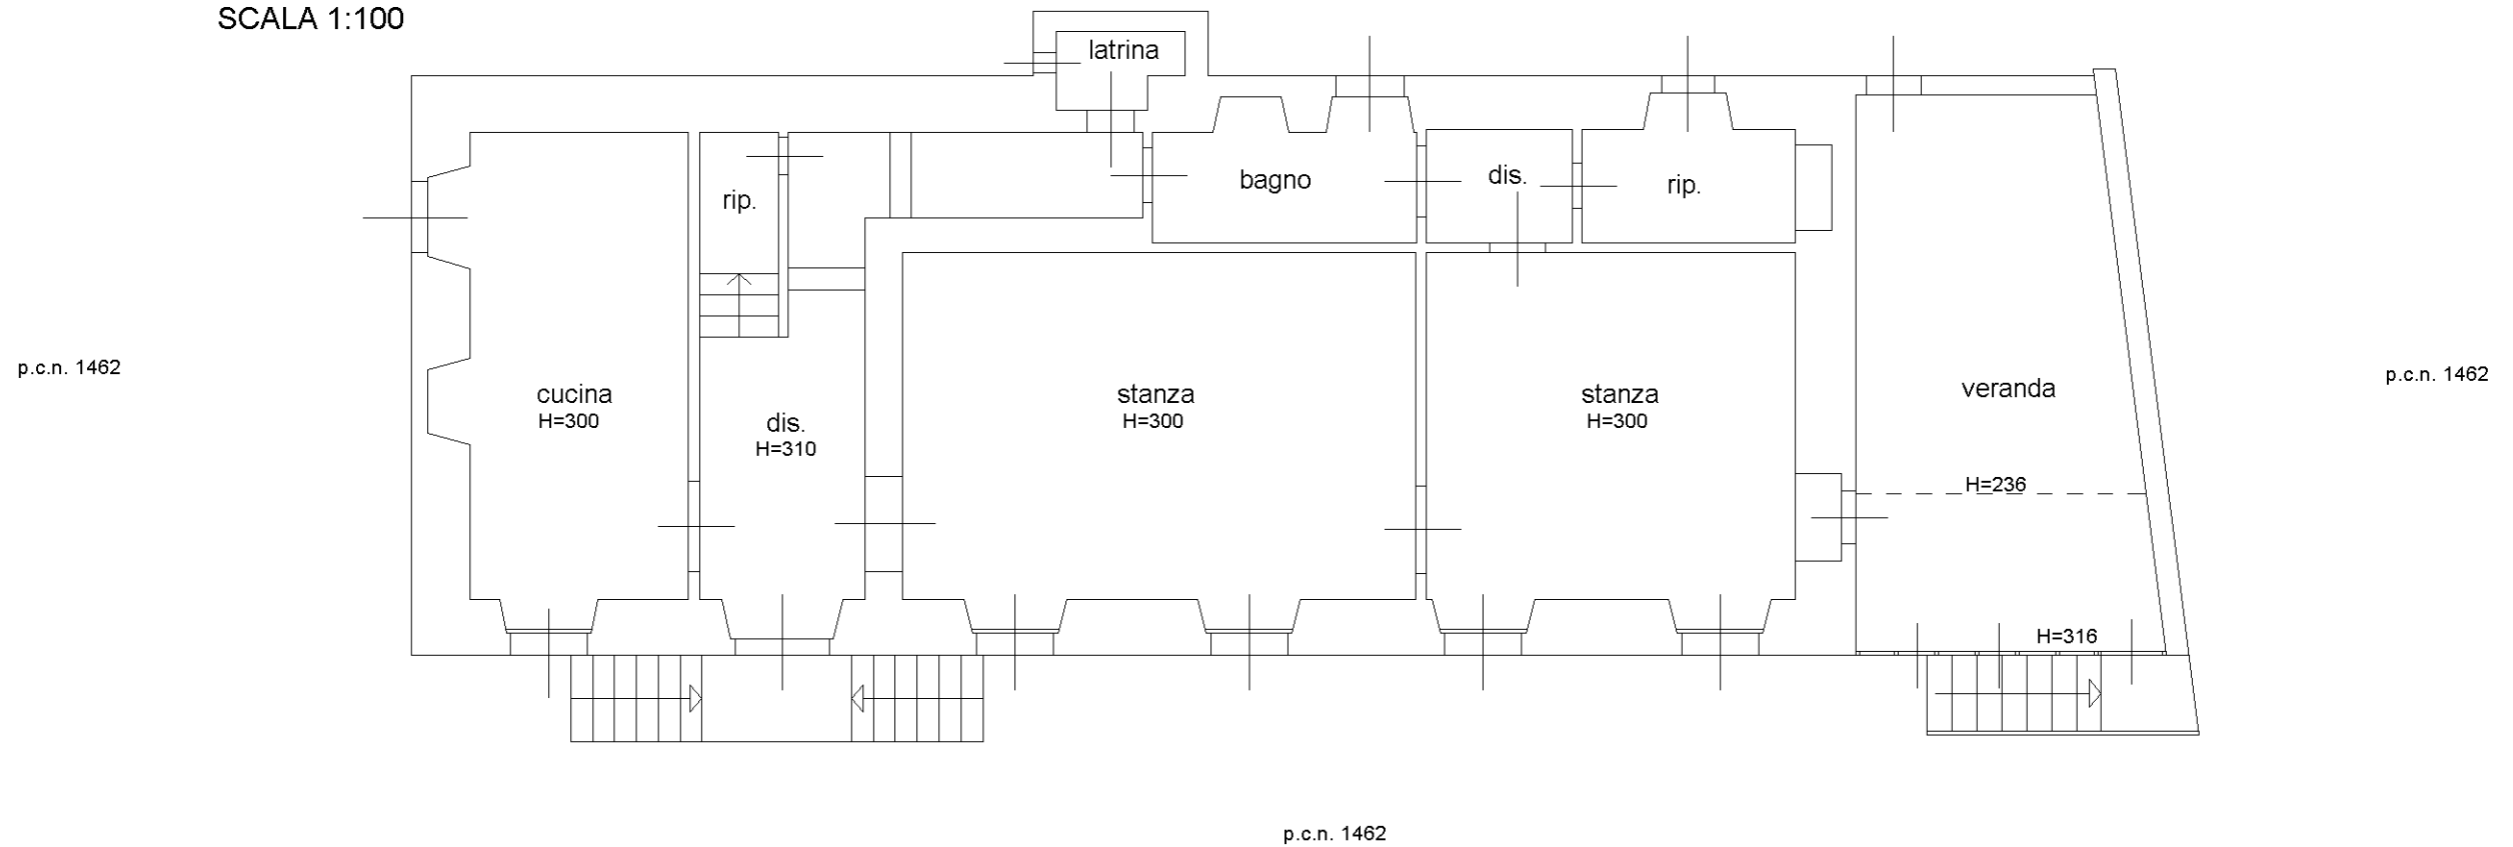

Agenzia del Territorio  
**CATASTO FABBRICATI**  
Ufficio provinciale di  
Trieste

Dichiarazione protocollo n. TS0030634 del 12/03/2012

Planimetria di u.i.u. in Comune di Trieste

Via Ippolito Pindemonte

civ. 3

Identificativi Catastali:

Sezione: V

Foglio: 12

Particella: 1461

Subalterno: 1

Compilata da:

Scheriani Walter

Iscritto all'albo:

Geometri


Prov. Trieste

N. 901

n. 2

Scala 1:100

PIANTA PIANO PRIMO  
SCALA 1:100  
H=305

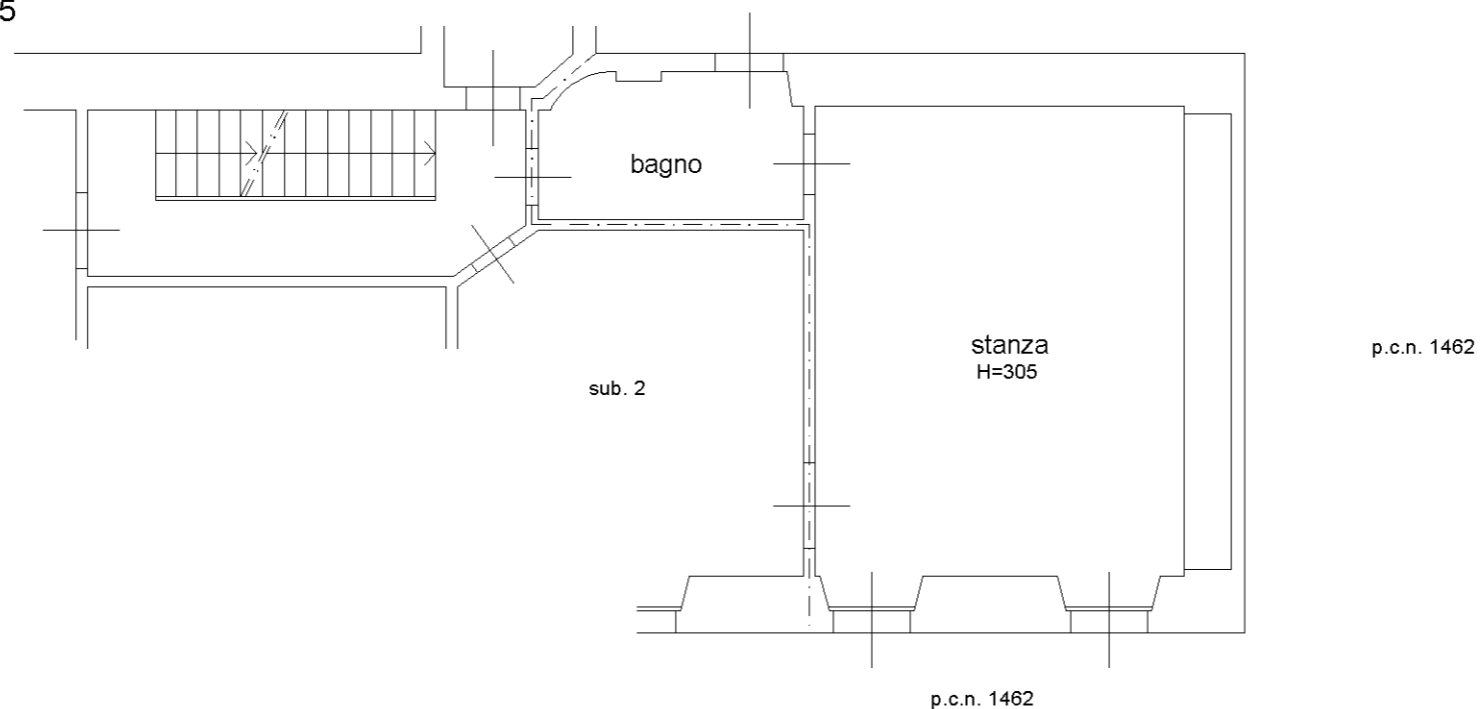

PIANTA PIANO SECONDO  
SCALA 1:100

