


0 1 2 3 4 5 m
Maßstab 1:100

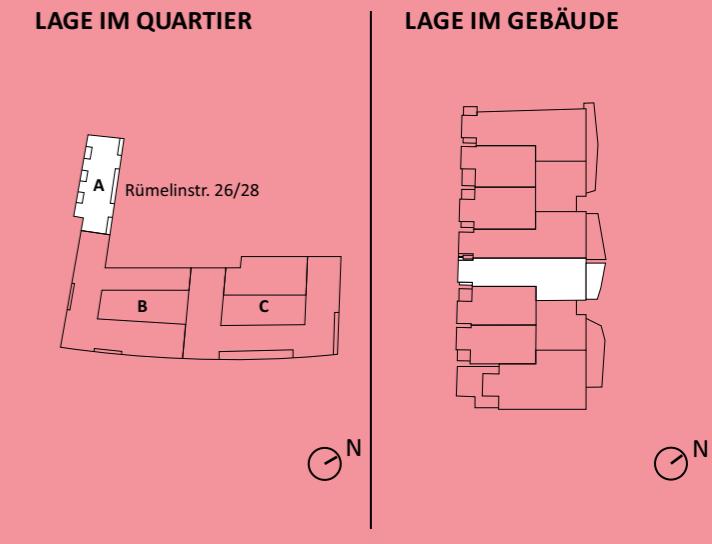

RAUM	WOHNFLÄCHE
Flur	4,98 m ²
Kinderzimmer	9,27 m ²
Schlafzimmer	12,60 m ²
Bad/WC	4,01 m ²
Wohnen / Essen / Kochen	30,06 m ²
SNR Terrasse	50% = 3,15 m ²
GESAMT	64,07 m²

Die Pläne sind nicht zur Maßentnahme geeignet. Alle m²-Angaben sind circa-Angaben ohne Gewähr. Das in den Grundrisse abgebildete Mobiliar stellt lediglich Einrichtungsvorschläge dar und ist nicht Bestandteil des Mietvertrags.