



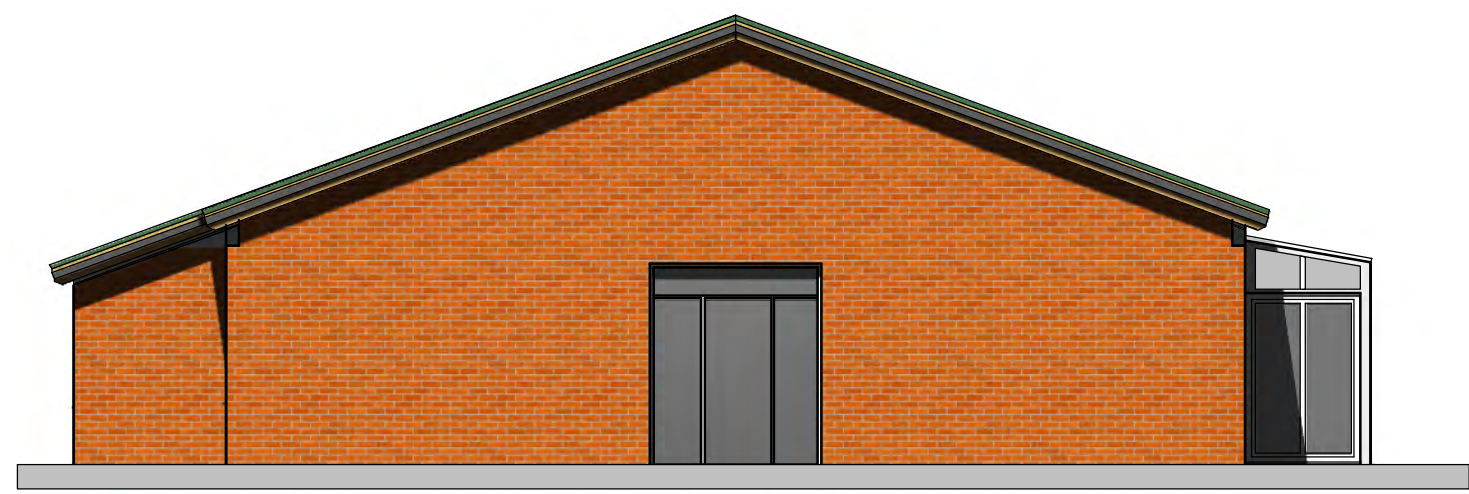


Ansicht - Ost

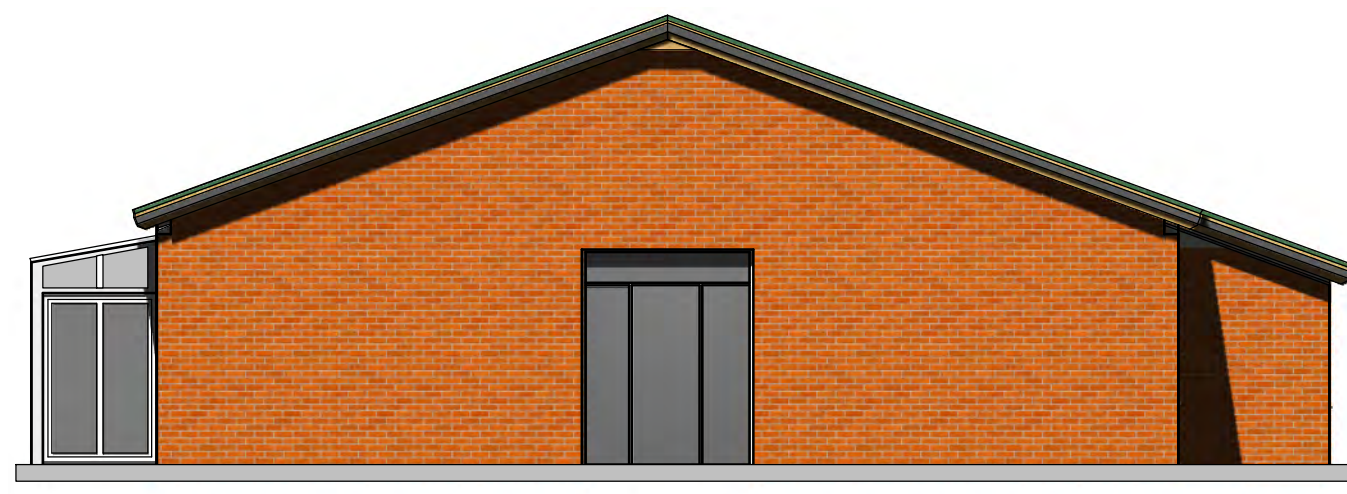

Ansicht - West

Eingang Kita

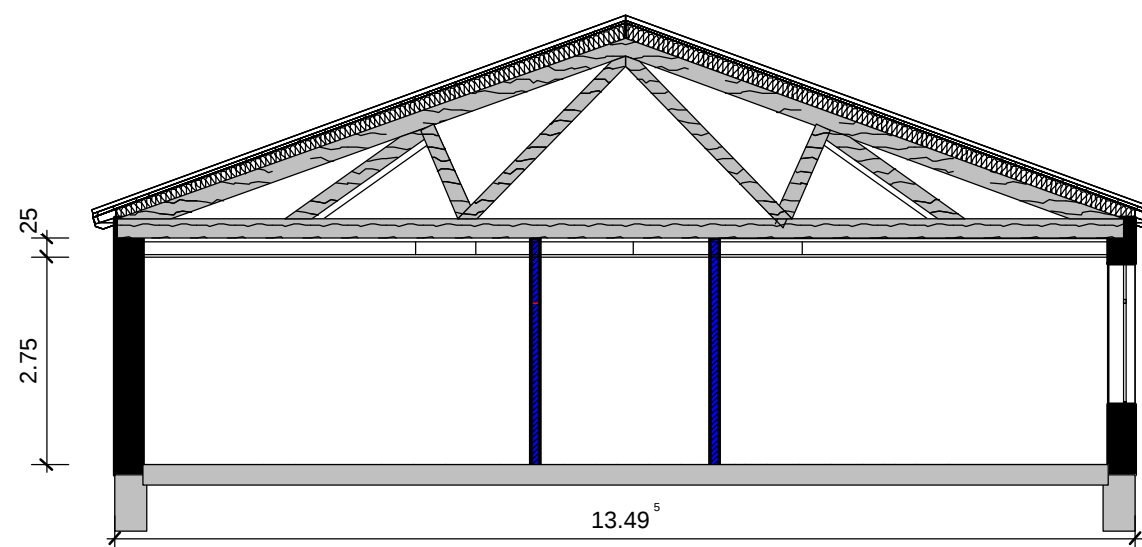

Schnitt 1-1



Ansicht - Nord




Ansicht - Süd

Eingang Praxis

Eingang Kita

Eingang Kita

Wechselrichter

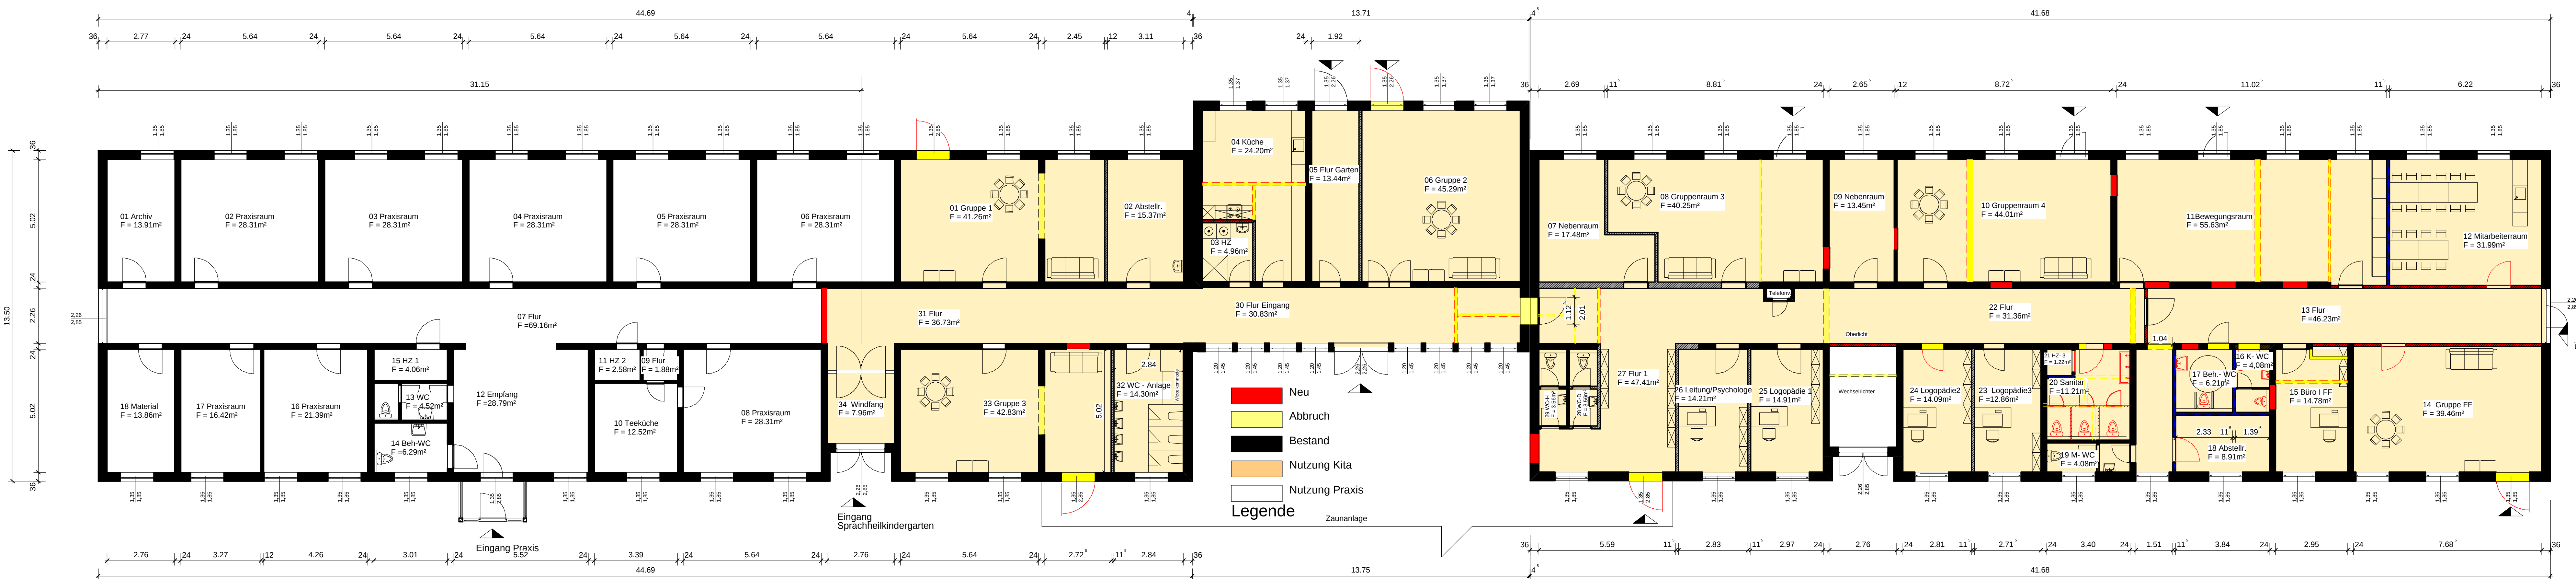

Grundriss Erdgeschoss

BAUANTRAG

PROJEKT:
Nutzungsänderung einer ehemaligen
Wäscherei und einem
ehemaligen Bioladen
zu einem Sprachheilkindergarten
General-Clay-Straße 3
49751 Sögel

BAUHERR
Hermann Brachem
Heilkampsring 17
49751 Sögel

PLANINHALT

Entwurf

DATUM
24.04.2023

MASSSTAB
1 : 100

BAUHERR

PLANVERFASSER
Dipl. - Ing.
Irmgard Westendorf
Gasthauskanal 9
26871 Papenburg