




Antrag

Auszug aus der Liegenschaftskarte erstellt am 07.04.2005

Gemeinde **Erlensee**
 Gemarkung **Rückingen**
 Flur **17** Flurstück **262**
 Karte **985730**
 Maßstab **1 : 500**

Vervielfältigung -außer für eigene, nicht gewerbliche Zwecke- nicht gestattet
 (§ 17 Abs. 2 und § 22 des Hessischen Vermessungsgesetzes
 vom 2. Oktober 1992, GVBl. 1 S. 453)
 Die Gebäude sind nach den Katasterunterlagen dargestellt.
 Ein Ortsvergleich hat nicht stattgefunden.
 Die Ausgangsdaten können durch Digitalisierung analoger Karten in den
 Maßstäben 1:500 - 1:2000 entstanden sein.

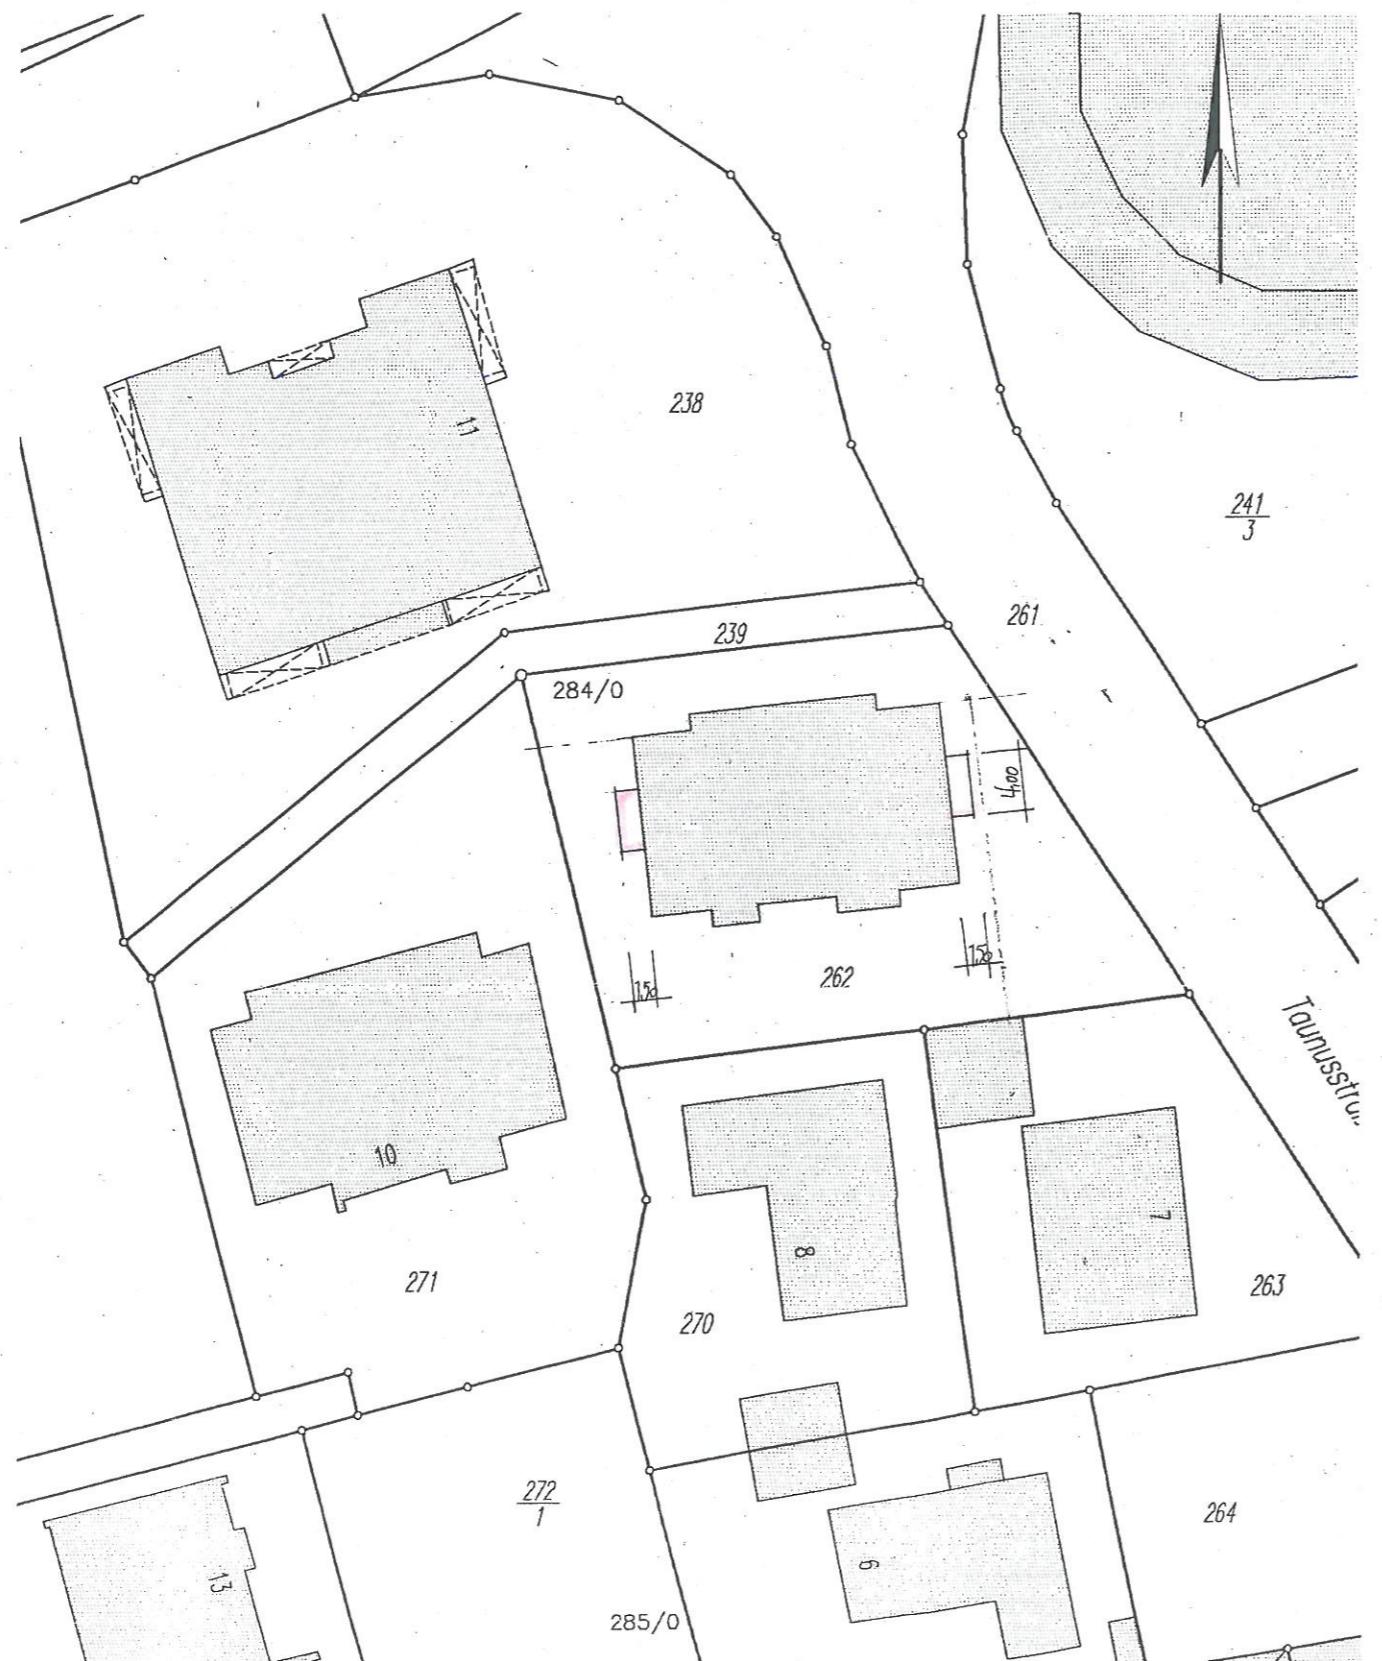

BALKONANBAU

BAUHERR

SENG CHRISTIAN
ZEPPELINSTR 25, 63477 MAINTAL

SENG THOMAS
EICHWALDSTR 20, 63477 MAINTAL

BAUORT

TAUNUSSTR 9
ERLENSEE- RÜCKINGEN
FL.NR. 262

NACHBARN

Anlage zur
 Baugenehmigung
 Nr. 2087/05

PLANUNG

PLANWERKSTATT

BÜRO FÜR ARCHITEKTUR

MARION JUNKER-WEIS
 DIPL.-ING. (FH) ARCHITEKTIN
 DIESELSTR. 24 63762 GROSSOSTHEIM
 FON 06026 - 50 70 05 FAX 50 70 08
 e-mail: junker-weis@planwerkstatt-go.de



LAGEPLAN

M 1: 500

GROSSOSTHEIM,
MAINTAL, 10.05.05

Blatt 1