


Alle Maße sind von den ausführenden Firmen am Bau zu prüfen!

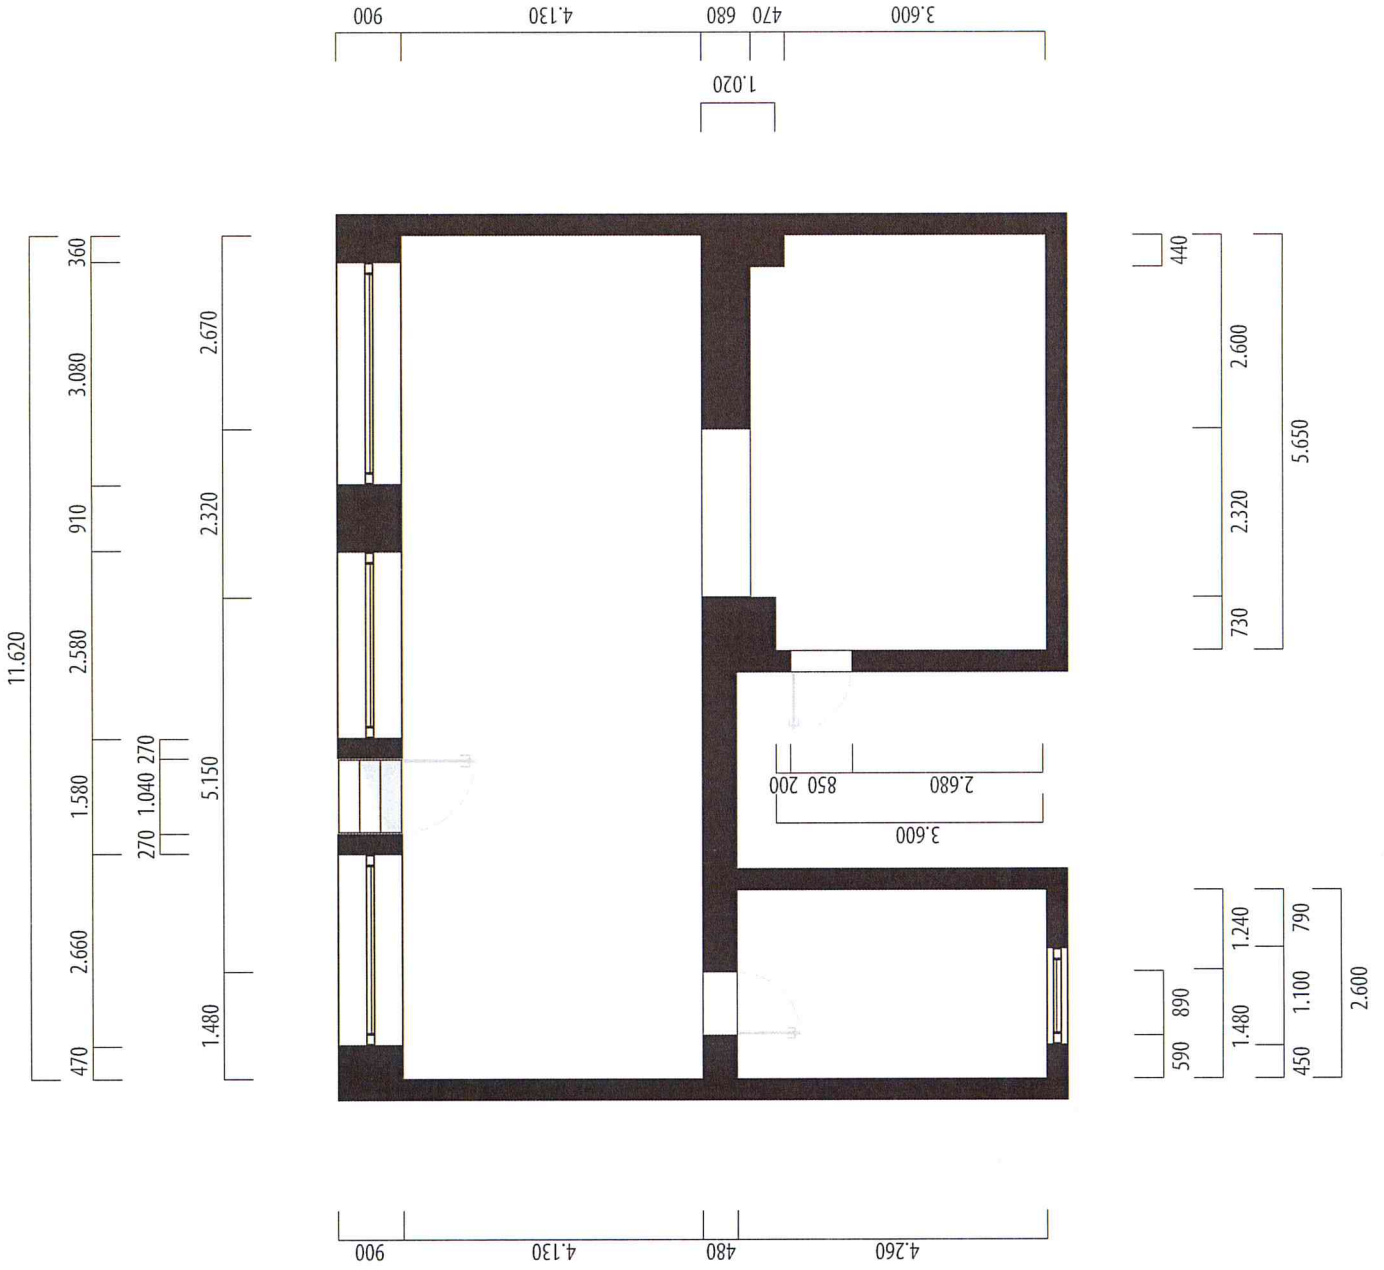

Grundriss

Maßstab 1:100 DIN A4

Stand 13.10.2022