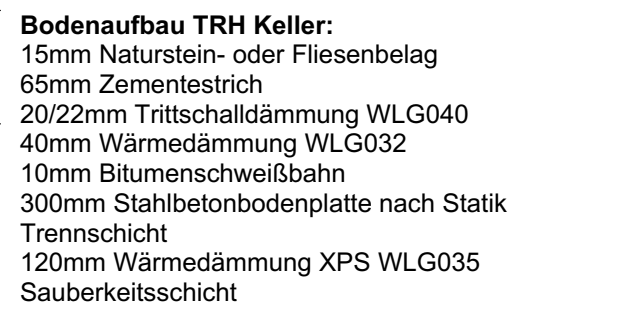
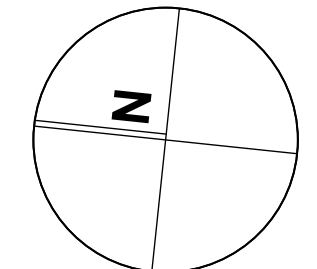


LEGENDE ±0,00 = 329,85		OK FFB OK RFB	Alle Fenster-, Tür- und Brüstungshöhen bezogen auf OK FFB! Alle Fensterhöhen bis UK Rollkästen (bei RW-Kästen) ansonsten bis OK Rohbaupfanne (bei Aluarmen und Rollkästen am Fenster)
	Stahlbeton Güle nach Statik	D	Fensterflügel Dreh
	Stahlbeton in Sichtbetonqualität	K	Fensterflügel Kipp
	Stahlbetonfertigteile	K	Fensterflügel Dreh/Kipp
	Stahlbetonfertigteile in Sichtbetonqualität, mit Seitenanlege	F	Fensterflügel Fest
	Perimeterdämmung	HS	Fensterflügel Hebe-Schiebe
	Mauwerk, KSP 12/DBA, 2,0 MN/qm	AL	Alu-Lamelle
	Mauwerk, KSP 12/DBA, 1,2 MN/qm	RP	Rollopanzer
	Mauwerk, SF 12/DBA, 2,0 MN/qm	GW	Gurtwickler Rollo (als Fertigelement)
	Dämmung	S	Sanitär
	nicht tragende Innenwände z.B. OK Kalksandsteinwände	H-	Heizung
	abgehängte Decke	KL-	Klima
		E	Elektro
		U	Lüftung
		FFB	Fertigfußboden
		RFB	Rohfußboden
		OKBante	Bodenabsch. BD
		OKRFB	Oberteile Fertigfußboden
		OKRFB	Oberteile Rohfußboden
		UK	Unterkannte
		UKD	Unterkannte Decke
		BD	Bodenabsch. BD
		DD	Deckendurchbruch
		DS	Deckenschlitz
		WD	Wanddurchbruch

[illegible]

masse sind am bau zu prüfen! unstimmigkeiten sind umgehend mit der bauleitung zu klären

Errichtung eines Mehrfamilienhauses mit 12 seniorenrechtlichen Wohnungen, Im Baugebiet Baumgartenwiesen in Roth

werkplan		VORABZUG	blattformat 118,9 x 59,4cm	planummer WP 01	index -
bezeichnung Grundriss Kellergeschoss					
datum 10.10.2022	bearbeiter osberger/gottal	maßstab 1:50	dateiname 220802_MFH Roth_ WP_Rohlinge.pln		

bauherr: Objekt Maison BAY 11 , GmbH und Objekt
Maison BAY 22 GmbH
Willy-Brandt-Allee 6
65197 Wiesbaden

architekt: architekturbüro
mario gottal

nürnberg straße 29
90513 zirndorf
tel. 0911/47715159
mail: office@gottal.de