


0 1 2 3 4 5 m
Maßstab 1:100

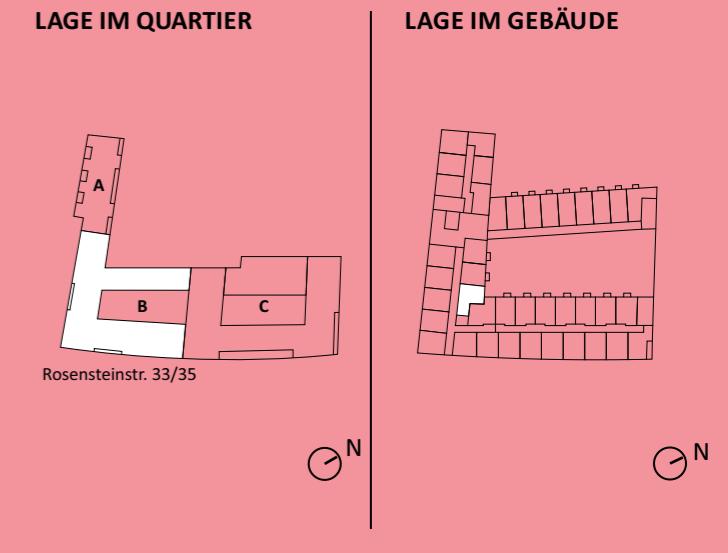

RAUM	WOHNFLÄCHE
Wohnen/Essen/Kochen	20,21 m ²
Abstellraum	1,16 m ²
Bad/WC	3,37 m ²
GESAMT	24,74 m²

Die Pläne sind nicht zur Maßentnahme geeignet. Alle m²-Angaben sind circa-Angaben ohne Gewähr. Das in den Grundrisse abgebildete Mobiliar stellt lediglich Einrichtungsvorschläge dar und ist nicht Bestandteil des Mietvertrags.