


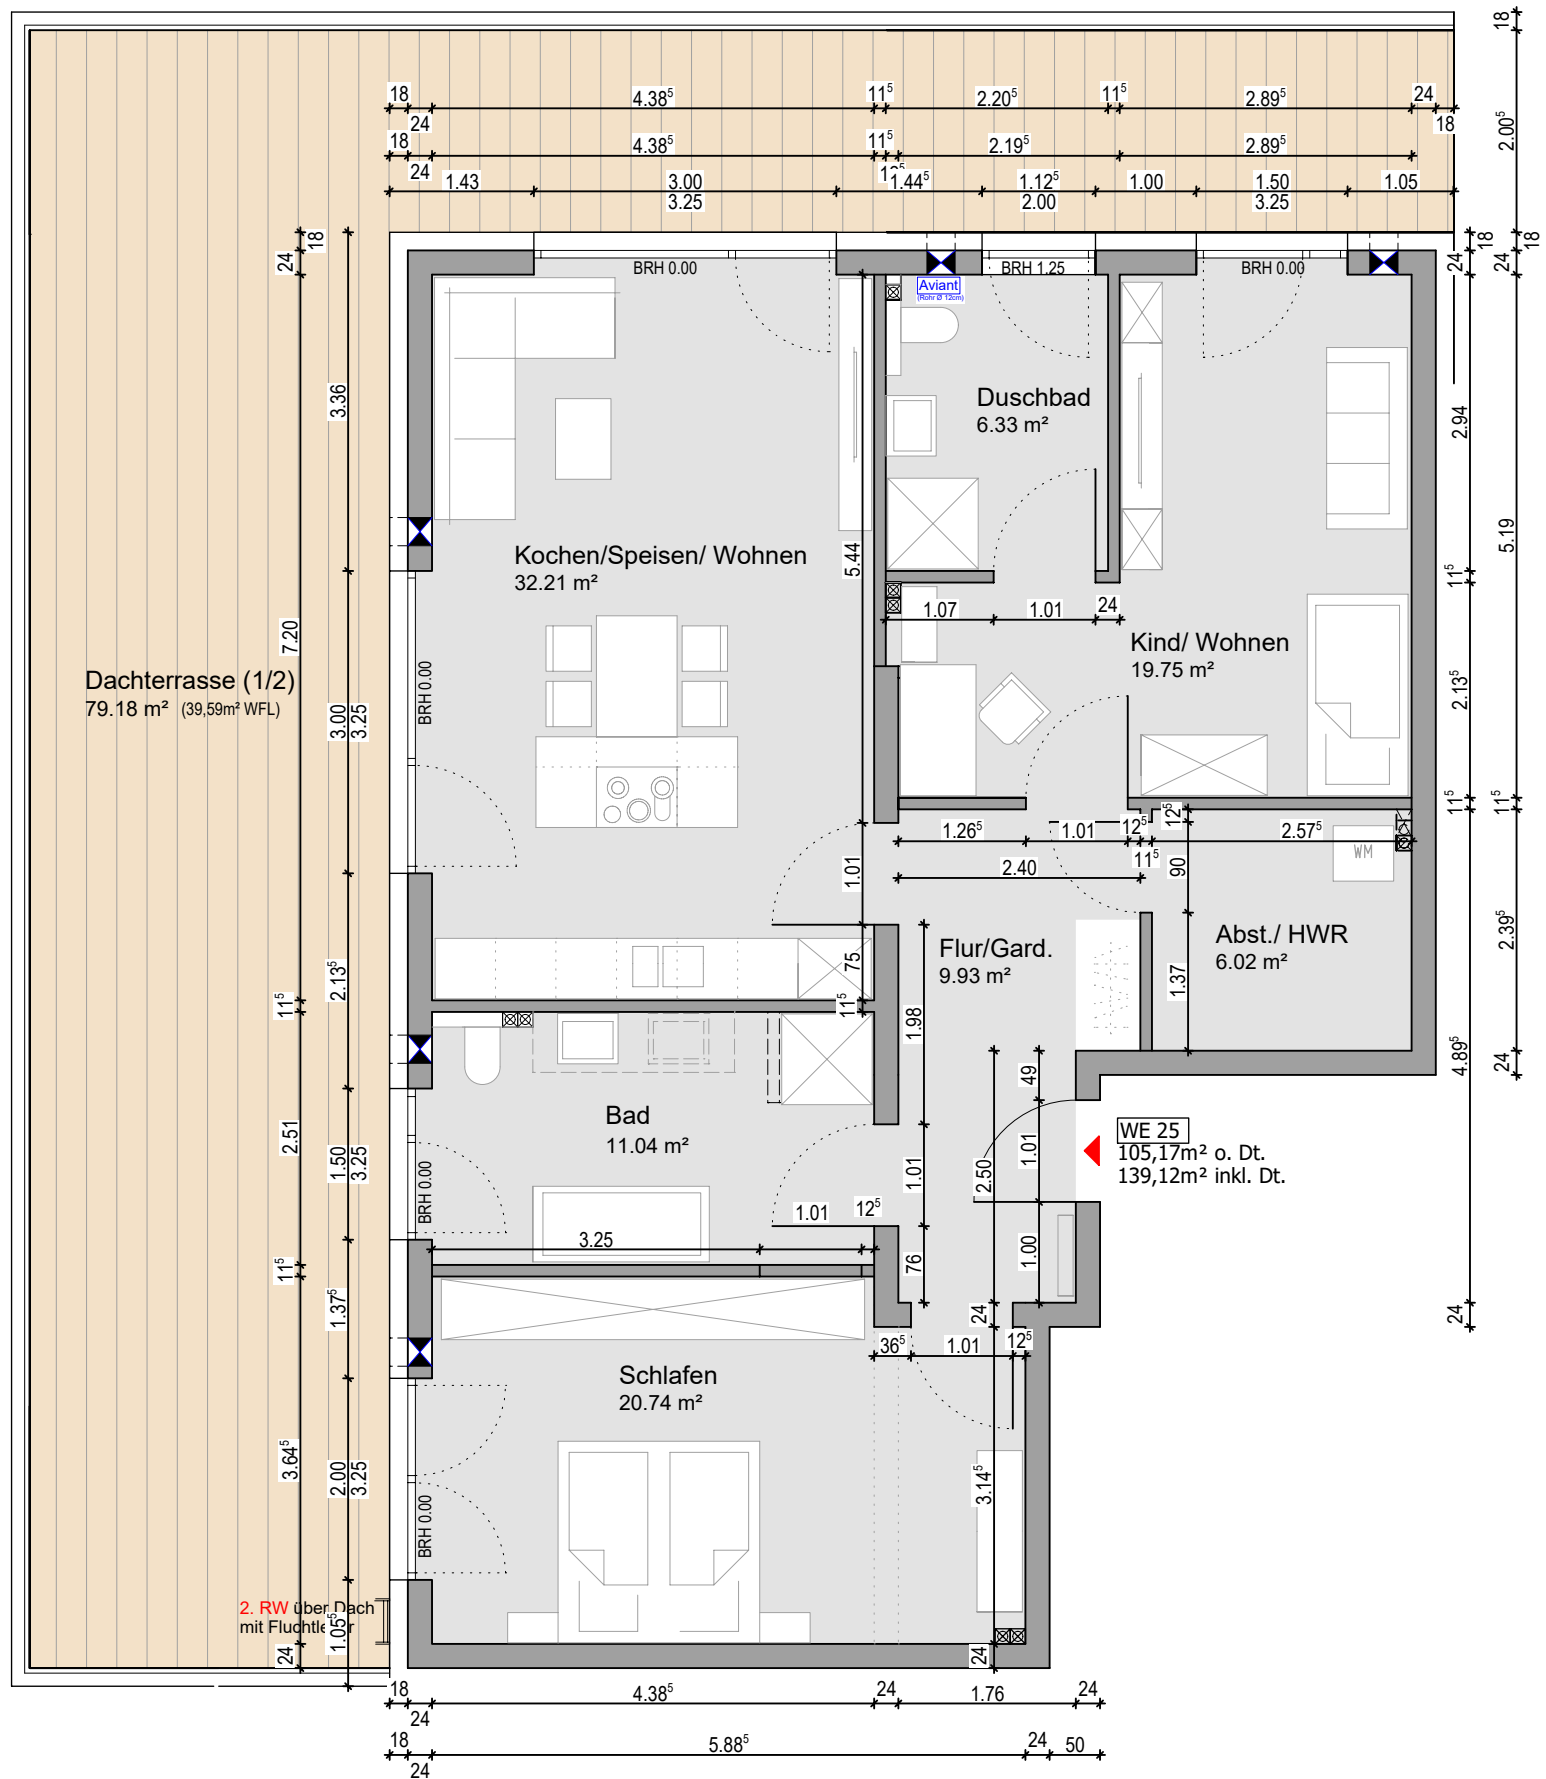

Alle Maße sind Rohbaumaße! Wohnfläche nach WoFIVo

Bauherr: Rimubal Wohn- und Baugesellschaft mbH Schillerring 14 56626 Andernach Web: www.rimubal.de	Planungsbüro: Rimmer GmbH Schillerring 14 56626 Andernach Web: www.a-r-a.de	Bauvorhaben: Green Living, Mehrfamilienhaus 1 Bauort: Stadionstraße 60a, 56626 Andernach Zeichnung: Grundriss WE 25	Projekt-Nr.: 23 Flur: 19 Parz.: 54/17 Maßstab: 1:75 gez.: AP Datum: 17.03.2022
---	--	--	--