
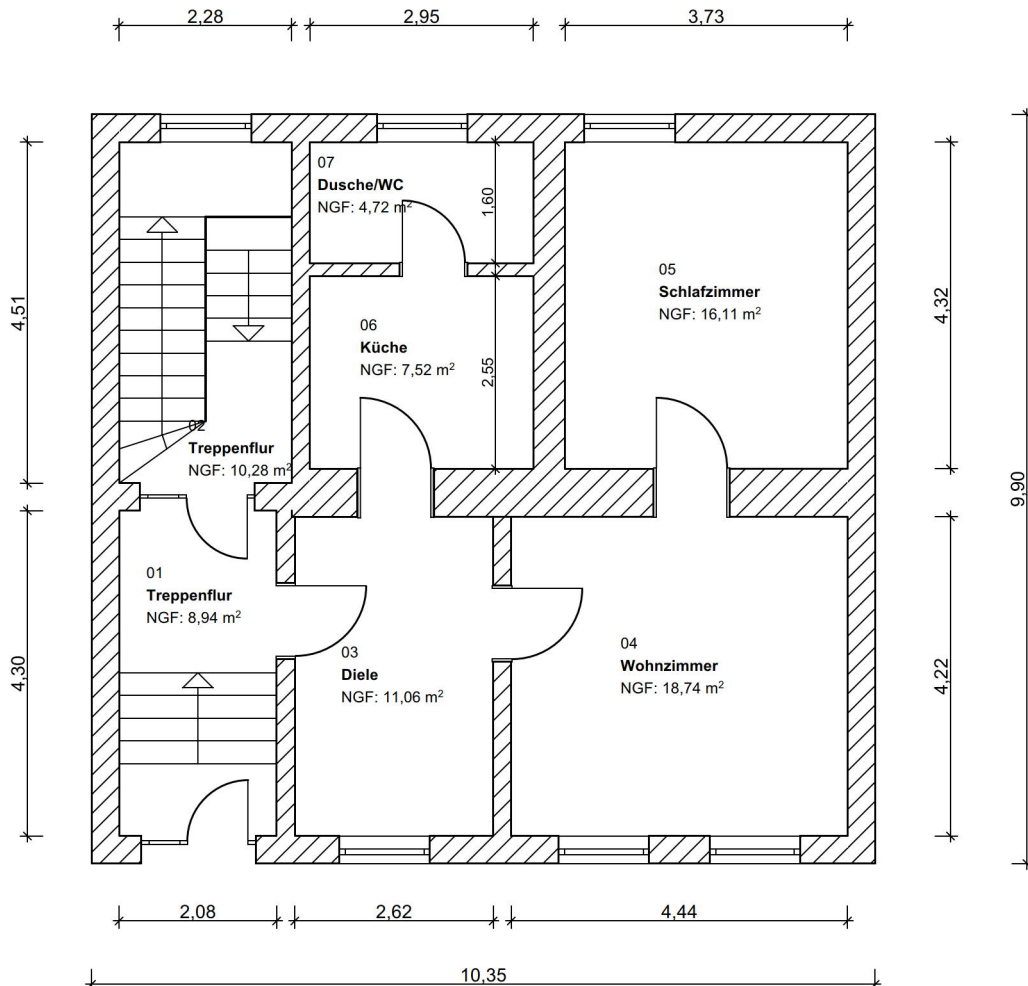


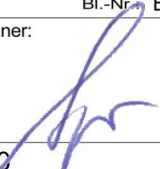

Erdgeschoss

 Ingenieur- und Sachverständigenbüro Dipl.-Ing.(FH) Jan Schaper Himmelpfort Fürstenberger Str. 86 16798 Fürstenberg/Havel	Bauherr: Jana + Sebastian Bock Templiner Straße 8 17279 Lychen	Unterschrift Bauherr :
	Vorhaben: Mehrfamilienwohnhaus Templiner Straße 8 17279 Lychen	Blattbezeichnung: -BESTAND- Schemagrundriss EG
	Objektplaner: Schaper Tel: 033089/439839 Fax: 033089/439838 Bearbeiter:	Unterschrift Objektplaner: 
	Datum: 23.01.2024	Bl.-Nr. BE.01 Maßstab: 1:100