


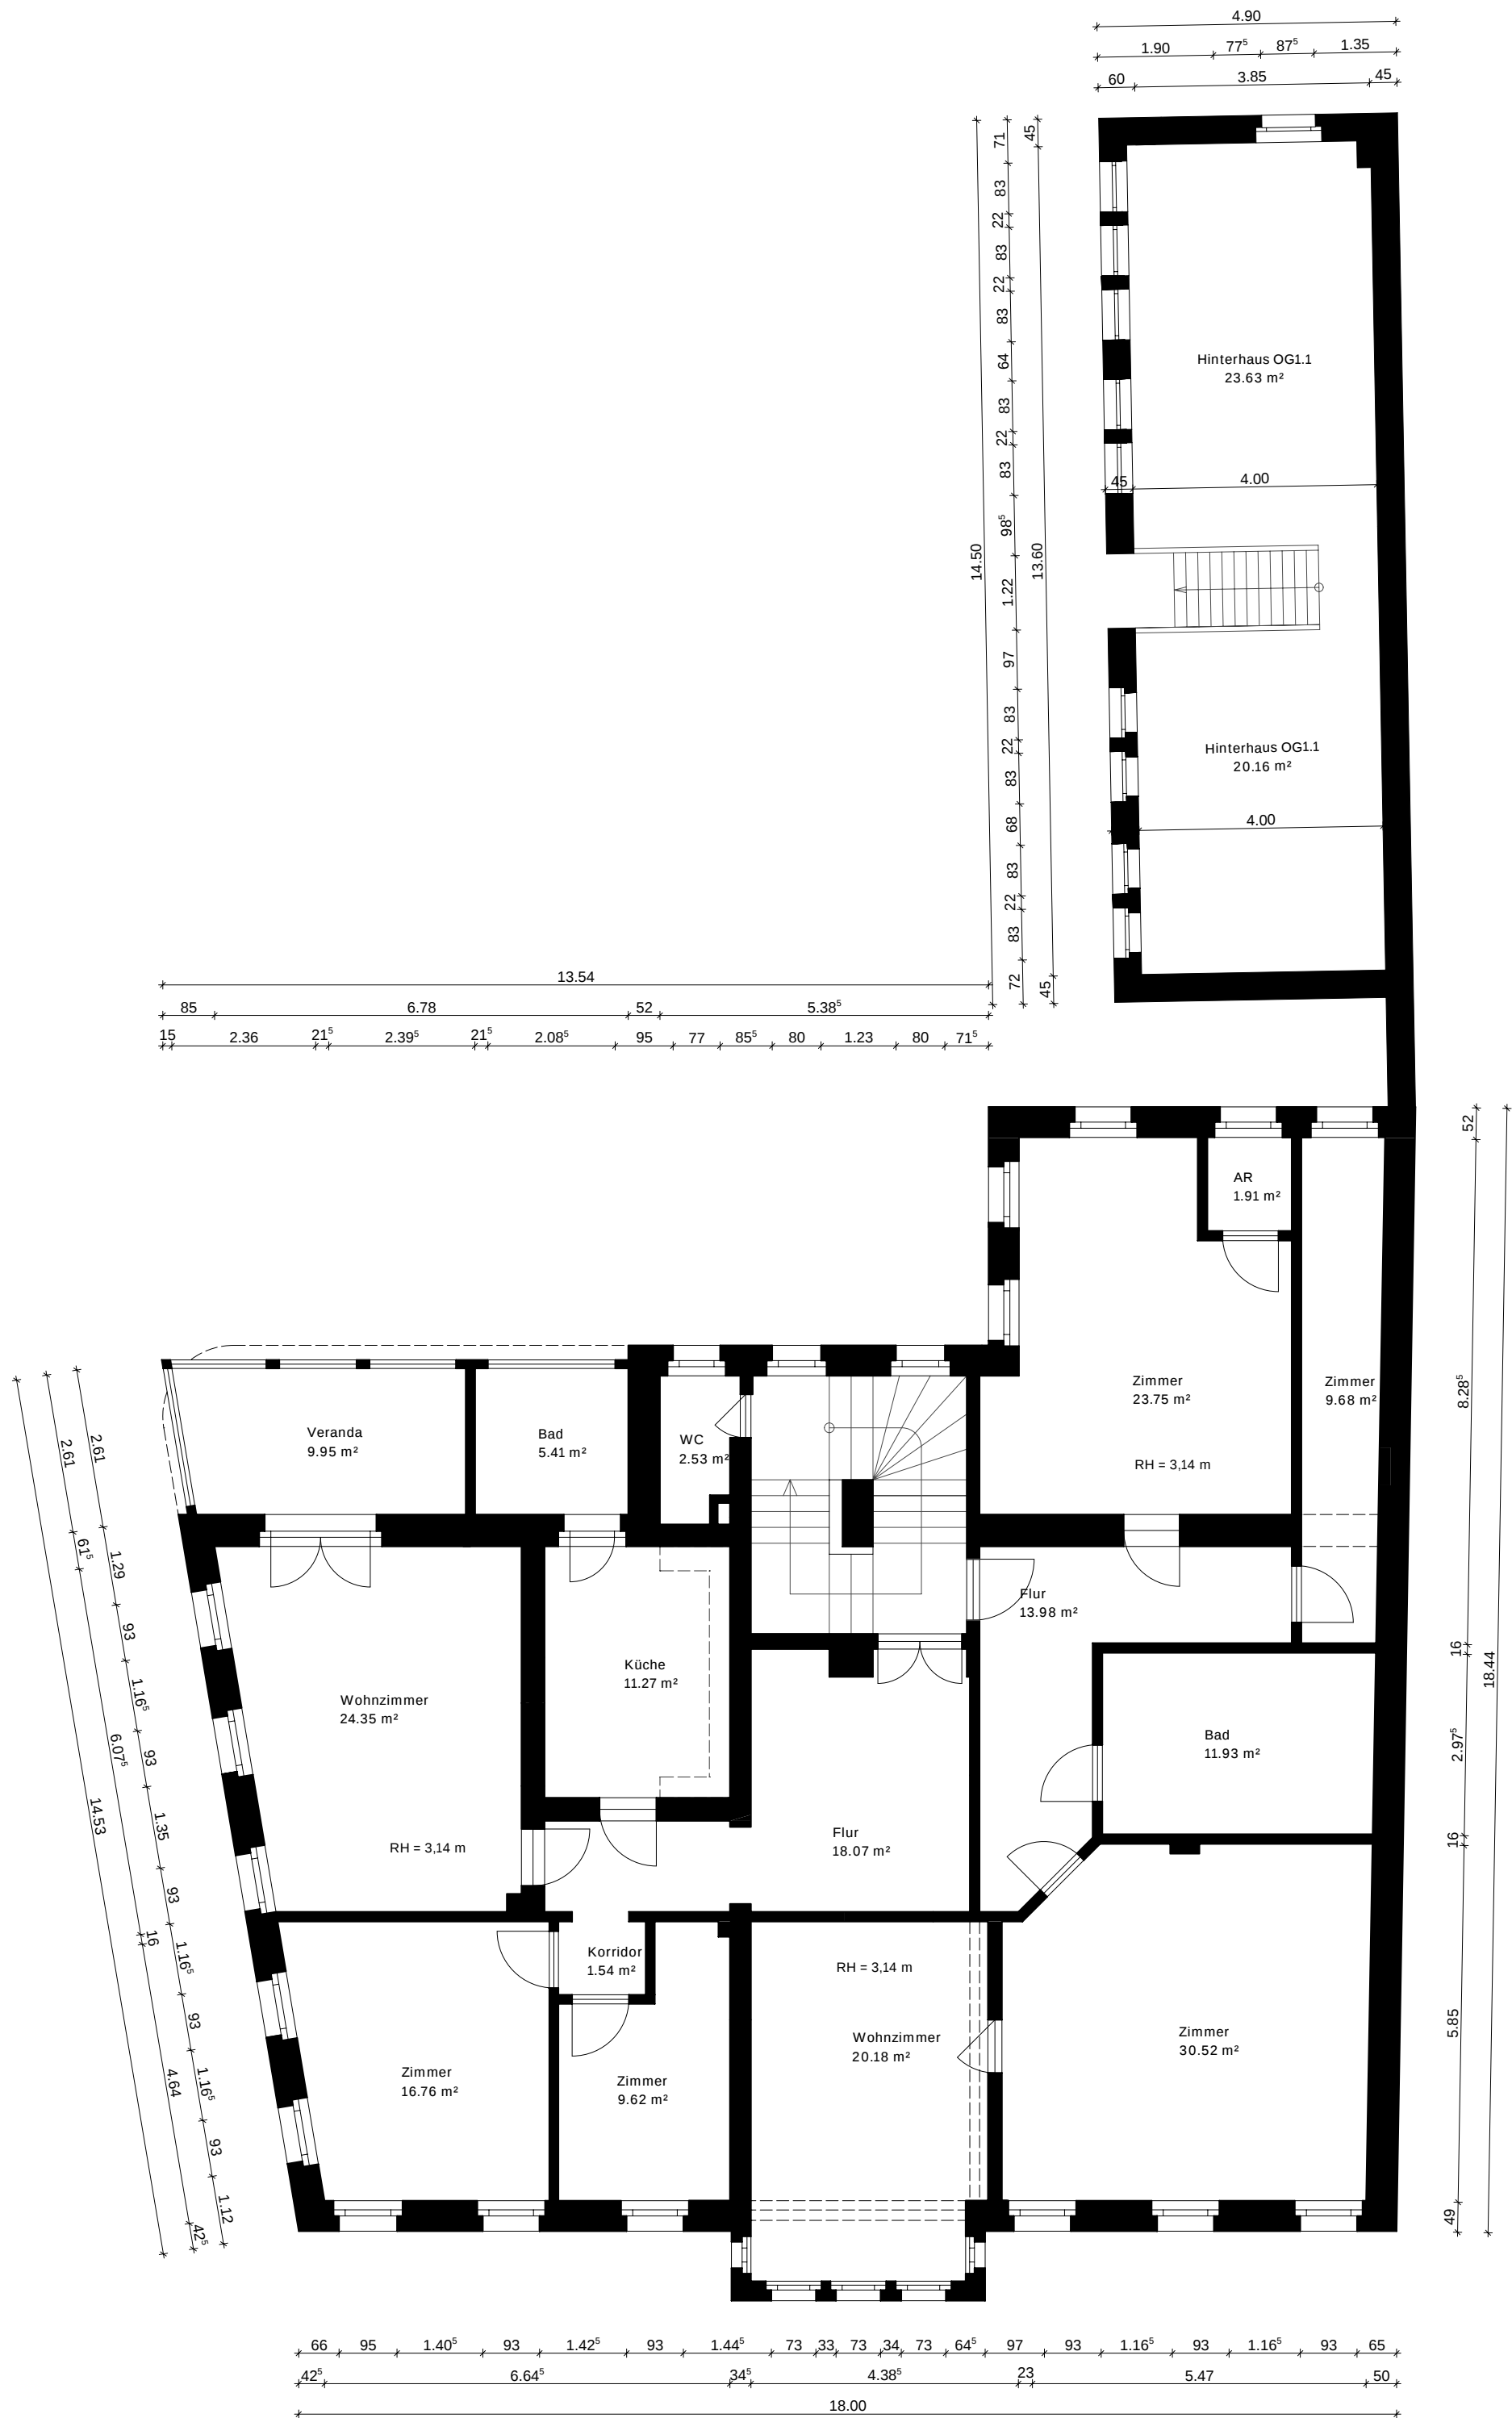

Grundrisse gem. Bestandspläne DL Projekt GmbH.
Vor der Ausführungsplanung/Bauausführung sind sämtliche
Maße zu überprüfen und ggf. anzupassen.

Alexander Jäckel
Architekt & Denkmalpfleger

Lageplan

Planinhalt

Grundriss 1. Obergeschoss

Adresse

Markt 6, Sebnitz

Maßstab

1:100 (420x440mm)

PLZ

01855

Plan-Nr.:

SEB_M6_OG1_01

Index

_A

Auftraggeber

DL Projekt GmbH
Anton-Weck-Straße 5
01159 Dresden

Planersteller

18.07.2024