

Lageplan

Landkreis: Schwäbisch Hall

Gemeinde: Wallhausen

-Zeichnerischer Teil
zum Bauantrag (§4LBOVVO)


Abstandsflächen-/ Baulastplan

Gemarkung: Wallhausen

Flur:



Maßstab 1:500

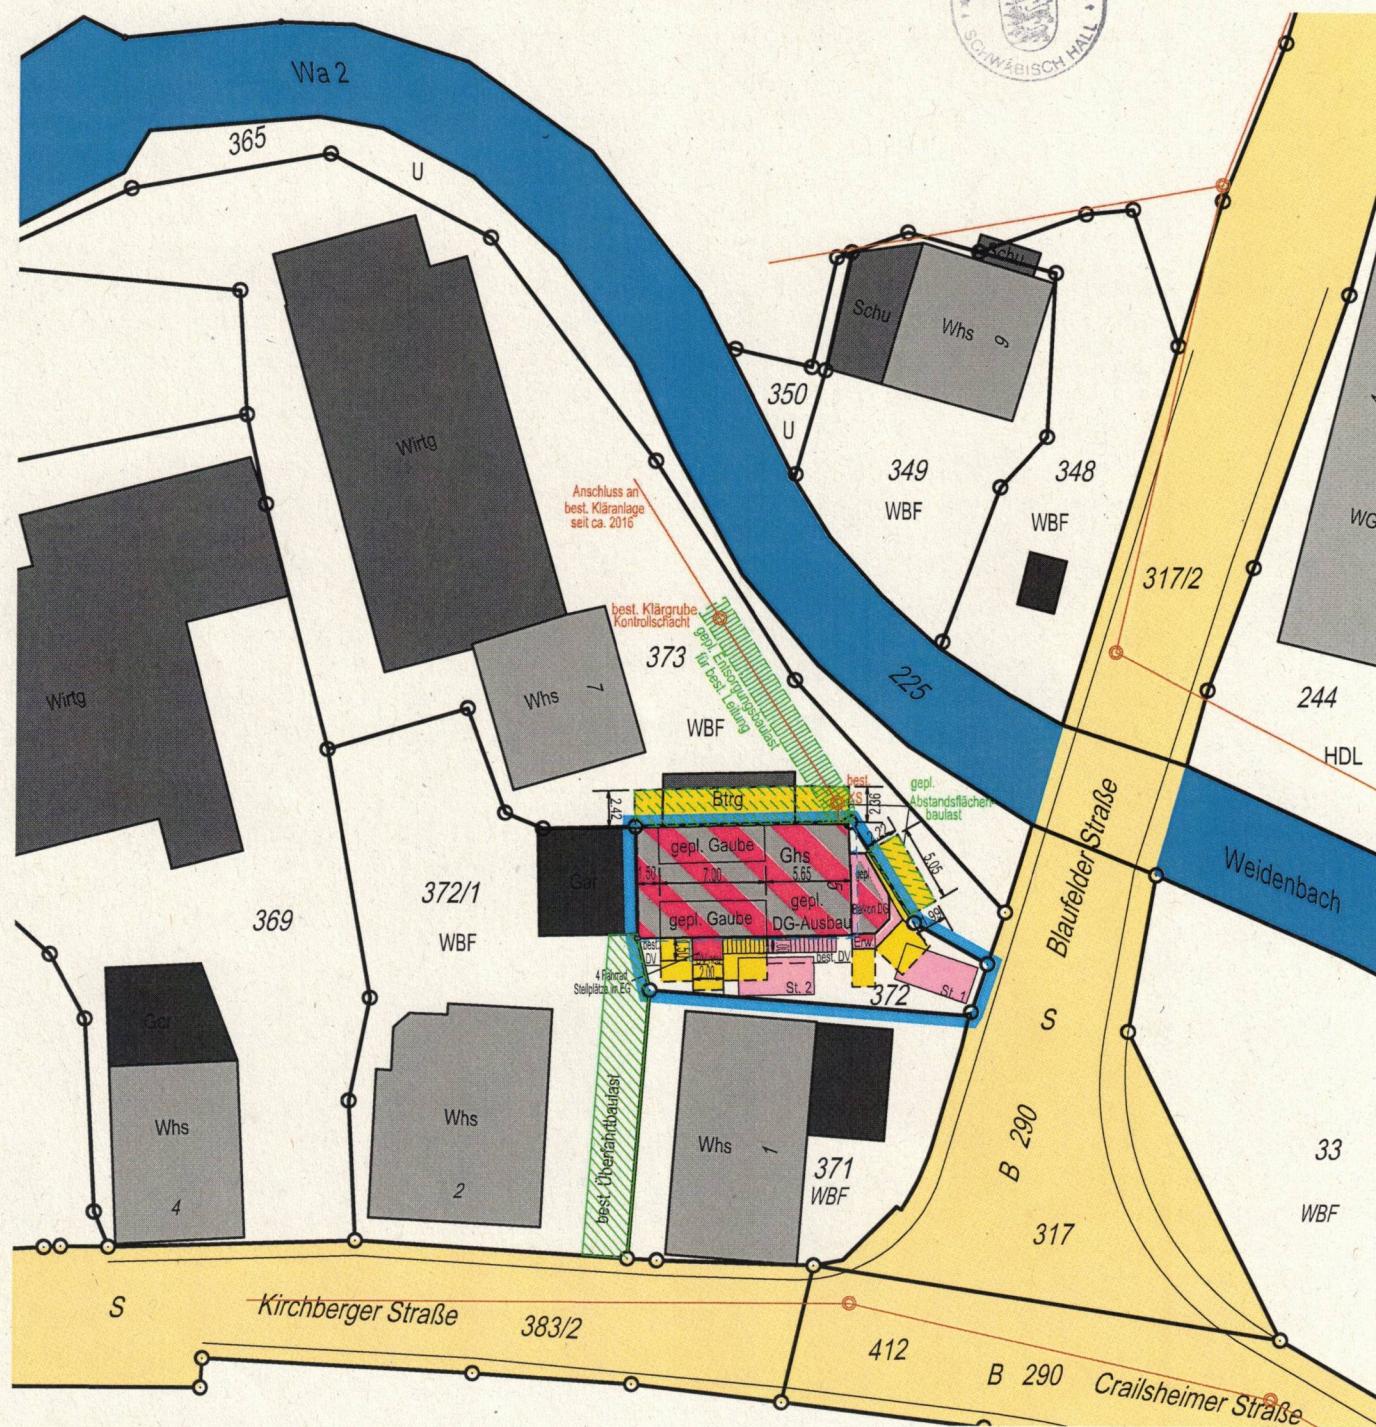

Abstandsflächen 2,50 m ringsum da Wandhöhe <= 12,5m

Vermessungsbüro Bück

Weickstraße 29

74564 Crailsheim

Telefon: 07951-29593-0

Telefax: 07951-2959320

Darstellung entspricht dem Liegenschaftskataster.
Abweichungen gegenüber dem Grundbuch sind möglich.

Evtl. vorh. unterirdische Versorgungsleitungen sind im Lageplan nicht oder nur teilweise und ohne Gewähr dargestellt. Eine örtliche Überprüfung ist notwendig.

Massänderungen sind dem Planfertiger mitzuteilen.

Auszug aus dem Liegenschaftskataster

Einzeichnung nach §4 Abs.2 bis 5 LBOVVO

Deckblatt vom 26.07.2024

Die Sachverständige (§5(2)6.LBOVVO)

Crailsheim, 06.03.2024

Dipl.-Ing. (FH)
Nadine Bück
Sachverständige nach
§ 5 (2) 6. LBOVVO B-W
Weickstraße 29
74564 Crailsheim
Tel. 07951-29593-0

Bück

Nadine Bück

NORDEN