


Gemeinde: Höchenschwand
Gemarkung: Tiefenhäusern

LAGEPLAN – zeichnerischer Teil
zum Bauantrag (§ 2 BauVorIVO)

Maßstab 1:500

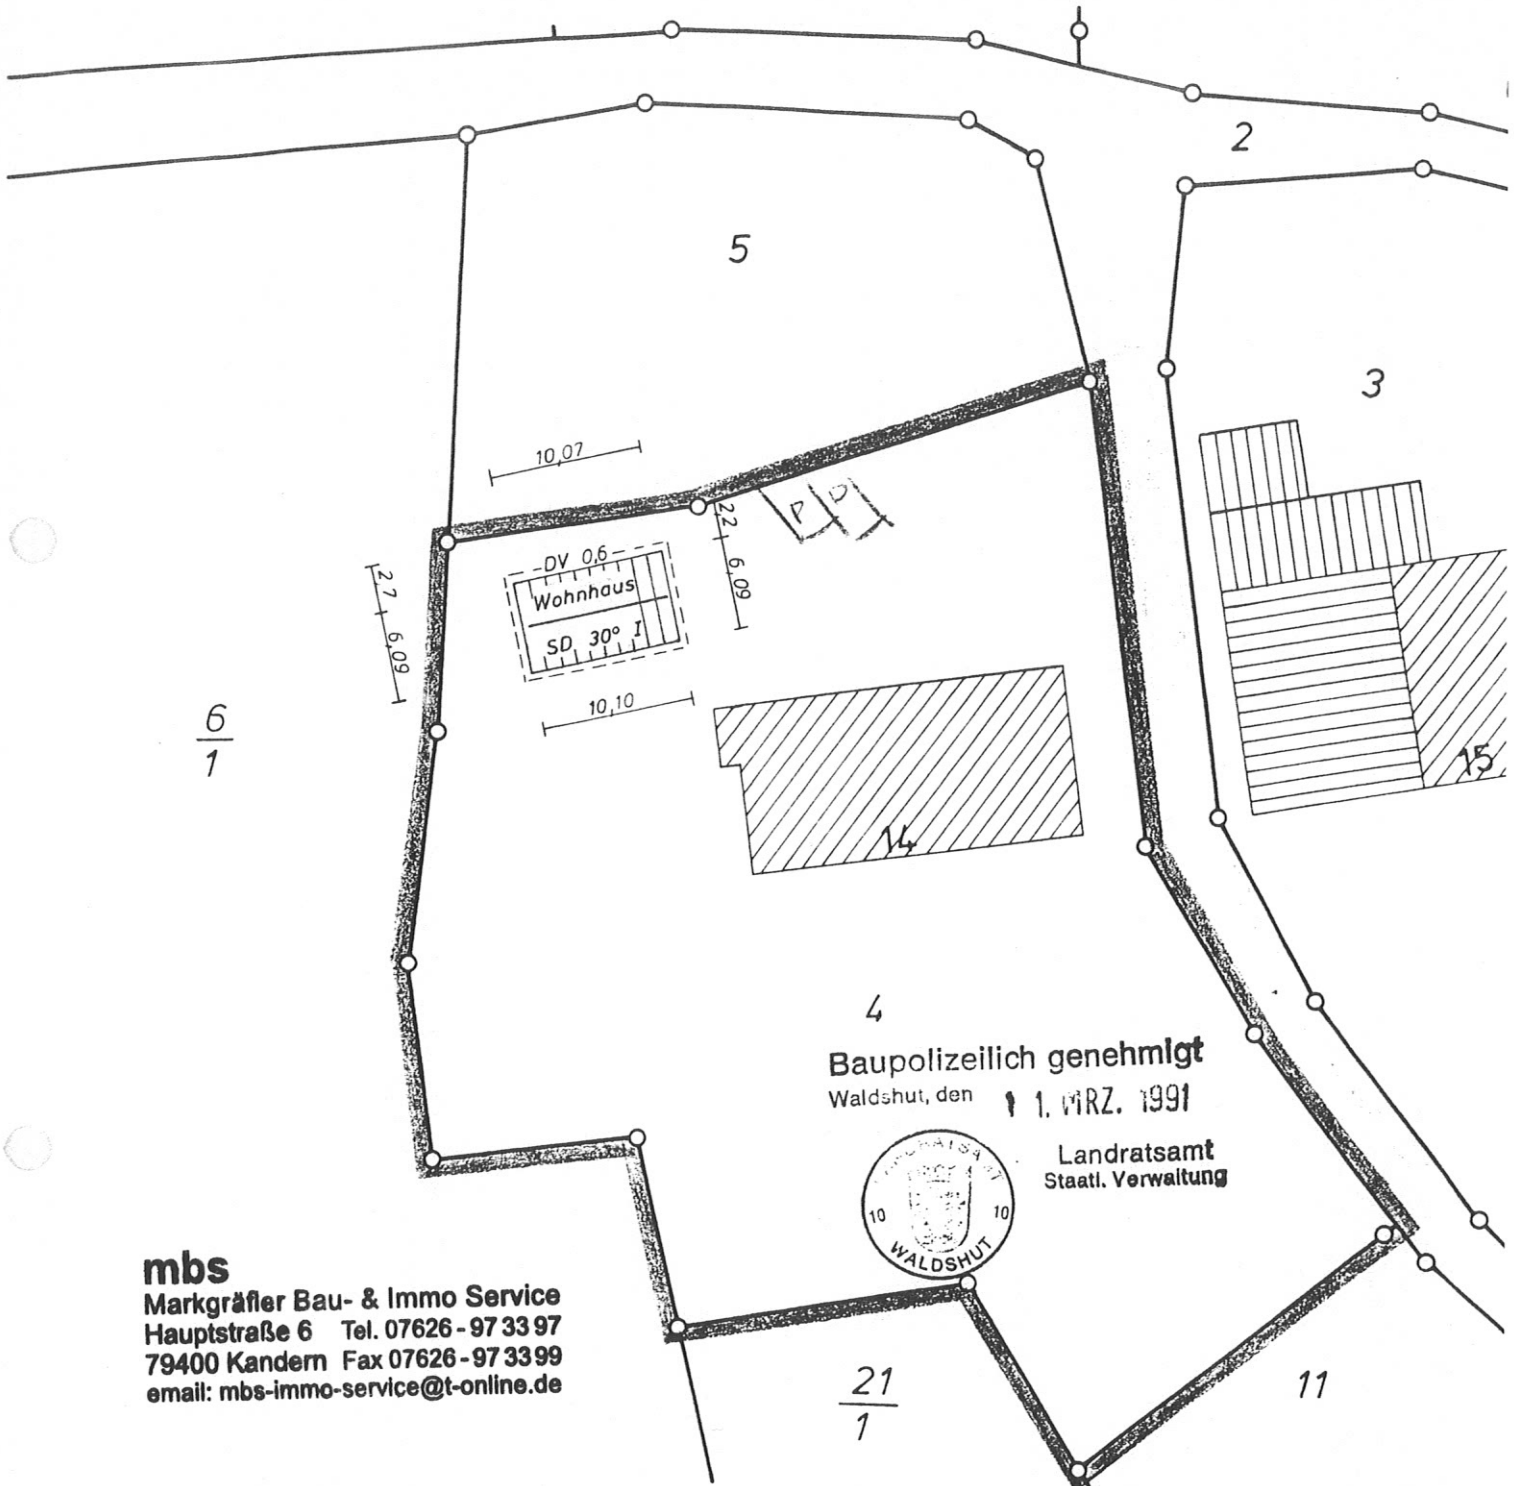

mbs
Markgräfler Bau- & Immo Service
Hauptstraße 6 Tel. 07626-97 33 97
79400 Kandern Fax 07626-97 33 99
email: mbs-immo-service@t-online.de

Auszug aus dem Liegenschaftskataster gefertigt
und nach § 2 Abs. 6 u. 7 BauVorIVO ausgearbeitet

Der Planverfasser (§ 45 Abs. 1 LBO):

Diplom Ingenieur
JOHANN RUDOLF RETZ
Sachverständiger nach
§ 2 Abs. 4a BauVorIVO B-W
7690 WALDSHUTTIENGEN 1
Waldtorstraße 1
Tel. 077 51 / 24 30
Beratender Ingenieur
Vermessung · BDB

Waldshut, 28.9.90

Retz

W. Felle

Der Bauherr:

Doroth. Wagner