
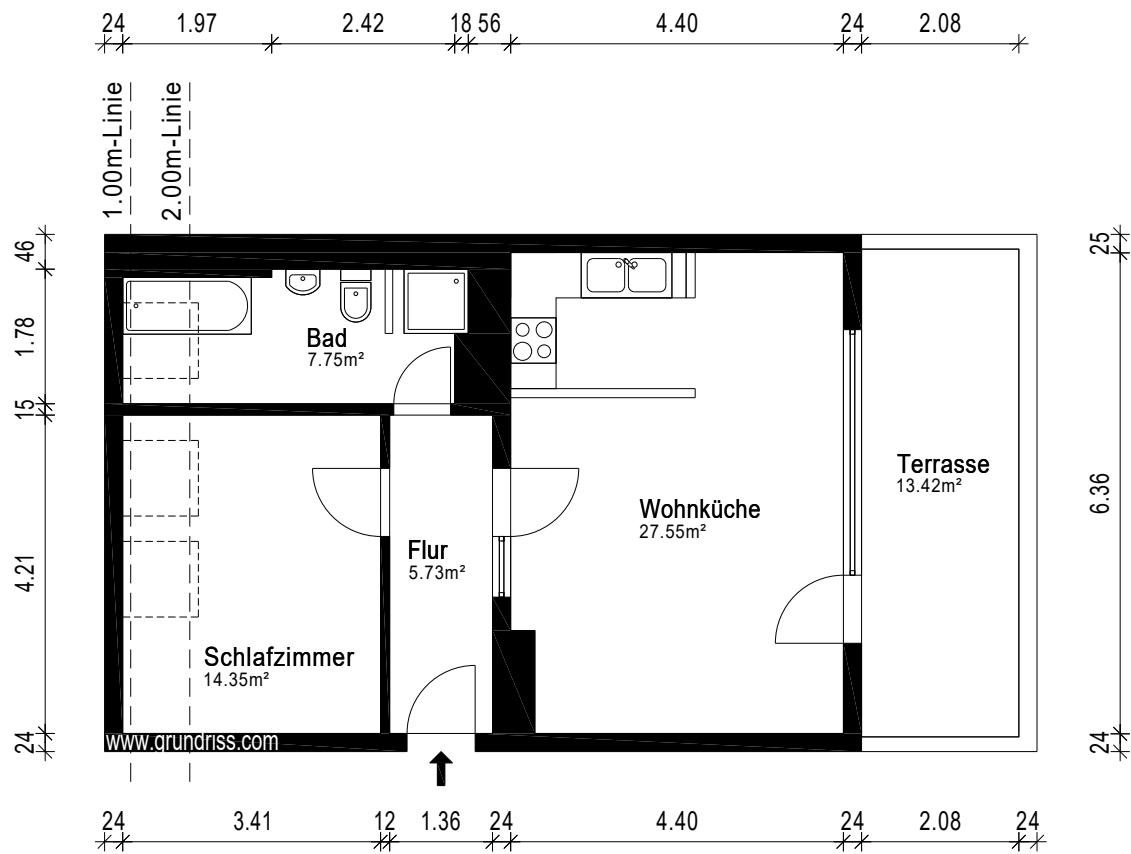
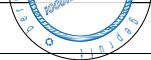


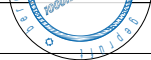

Gebäude ETW		
Ort/Straße 12349 Berlin / In den Gärten 24		
Planinhalt Dachgeschoss		 grundriss.com Ein Service der 1000hands AG  Aufmaß - CAD-Service - Flächen
Maßstab 1:100	Datum 28.08.2024	
Objekt-Nr. -	Plan-Nr. 1	