


Die Darstellung enthält Sonderausstattungen. Der exakte Leistungsumfang ergibt sich aus dem Bauträgerkaufvertrag bzw. Werkvertrag in Verbindung mit der gültigen Bau- und Leistungsbeschreibung sowie allen bautechnischen Nachweisen.

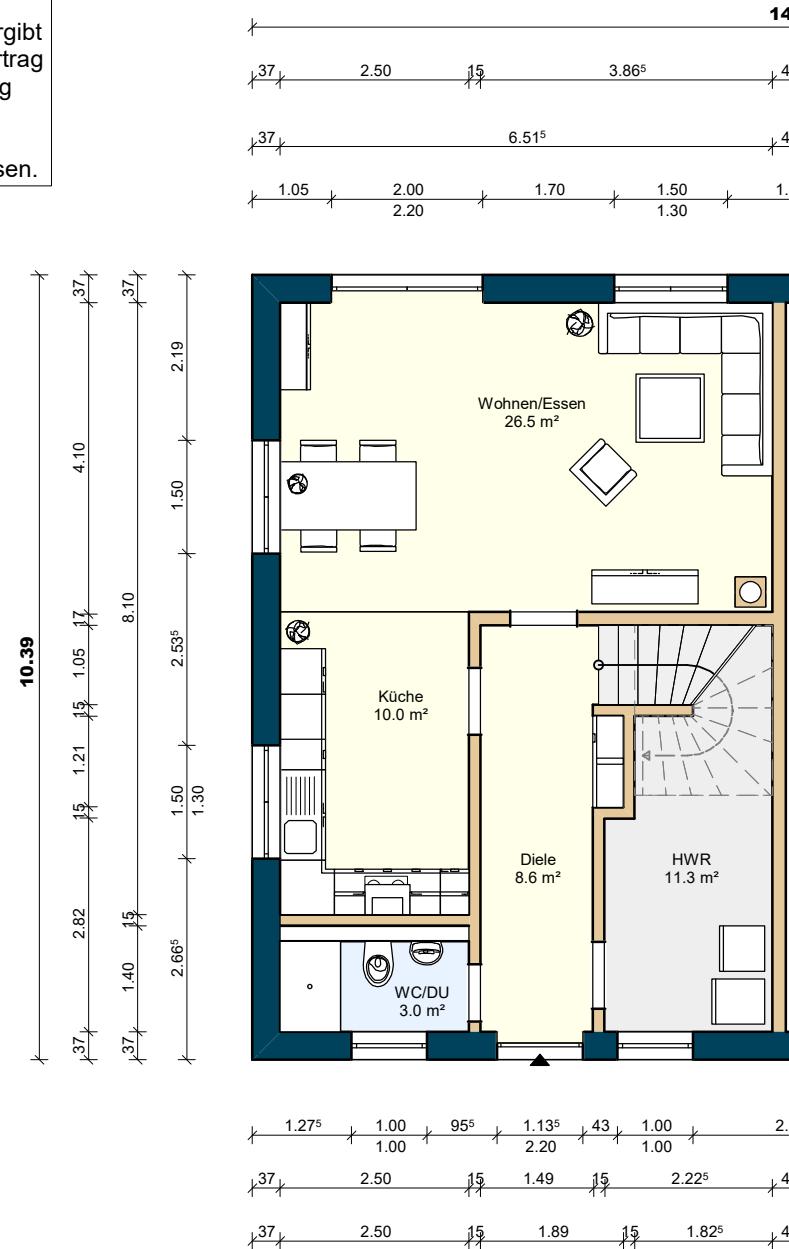

## **Haustyp** Doppelhaus DH 228

## Planinhalt

### Entwurfsplanung Grundriss EG Links

**Plannummer**  
DH228-01 EG01-000 L

## Format

**Maßstab**  
1:100