

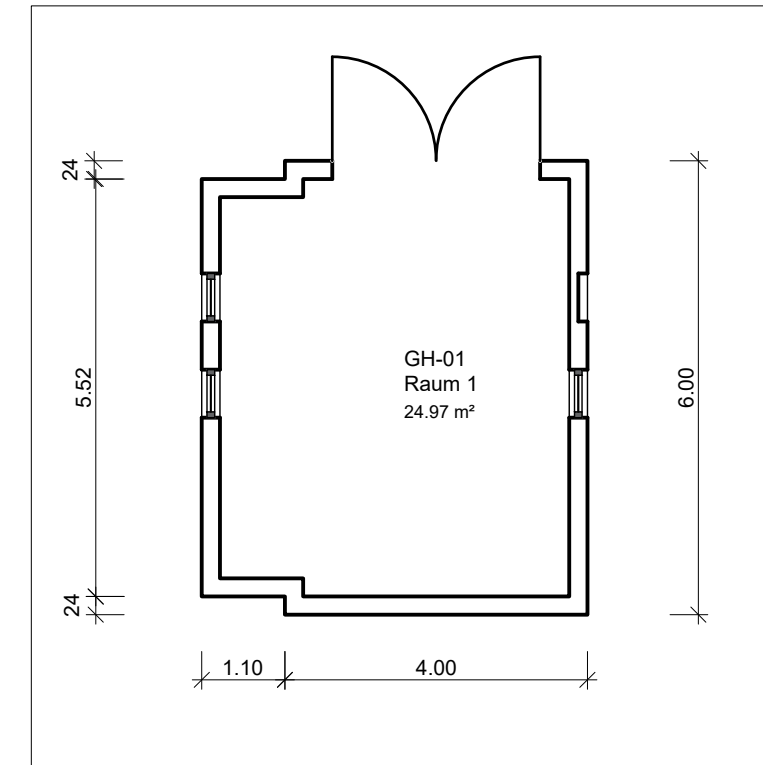


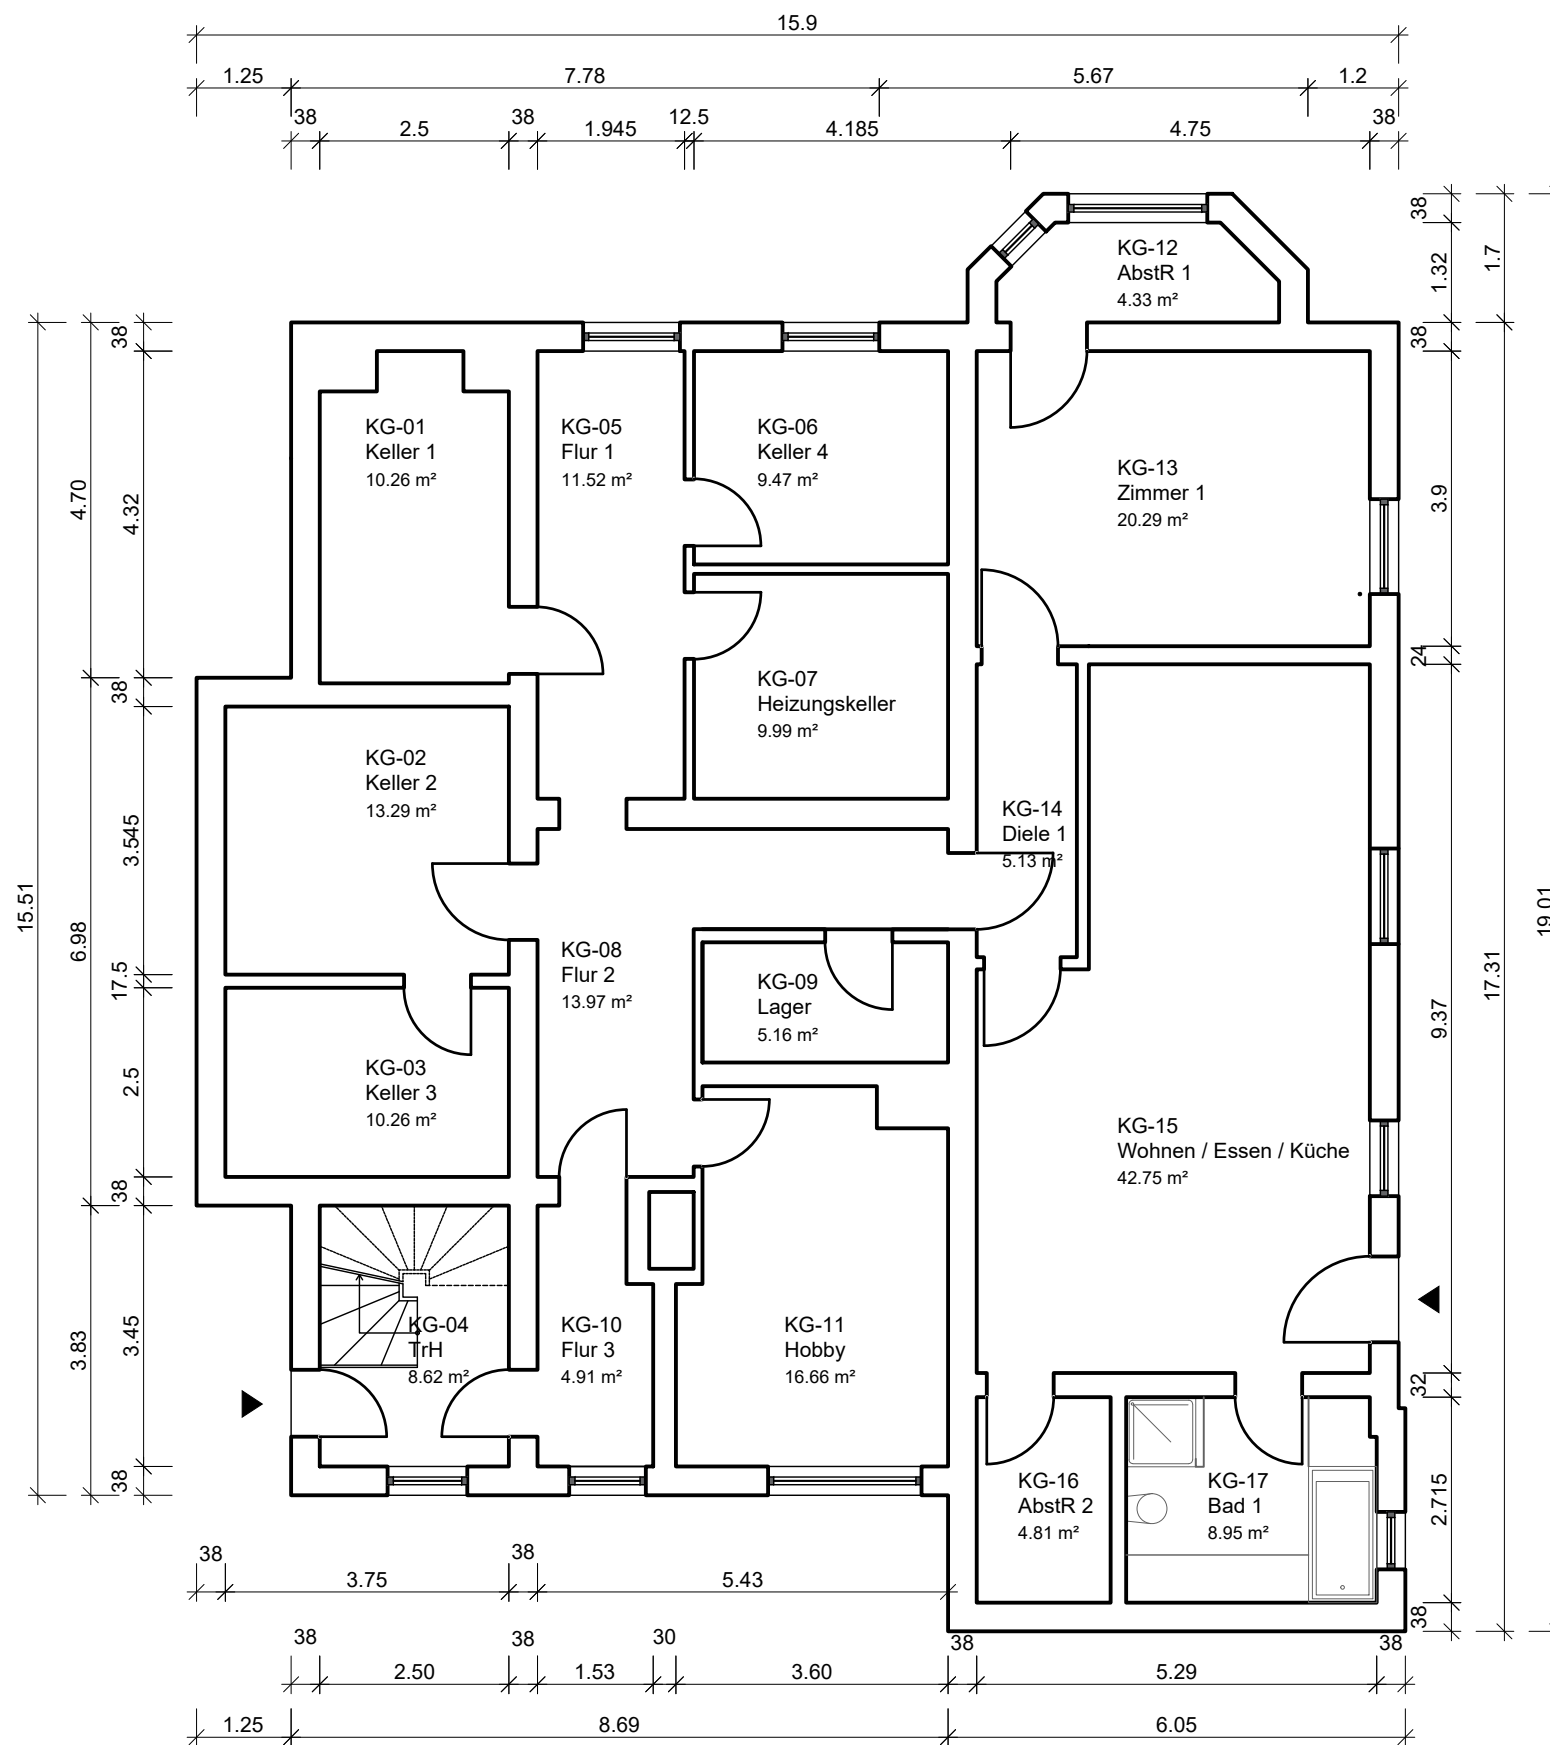


Gartenhaus

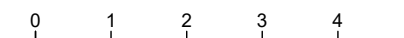

Hinweis: Alle Maße sind ca. Maße und vor Ort zu überprüfen!

Projekt: 200214 Grundrisse Bestand Johannisberger Str. 26	Projektadresse: Johannisberger Str 26 14197 Berlin	Architekt: Marc Botsch	KG+GH	Geändert:	Datum:
			Maßstab: 1:100		
		Bauherr: Yasmine Mahmoudieh	Datum: 09.08.2020		
			Bearbeitet: MB		

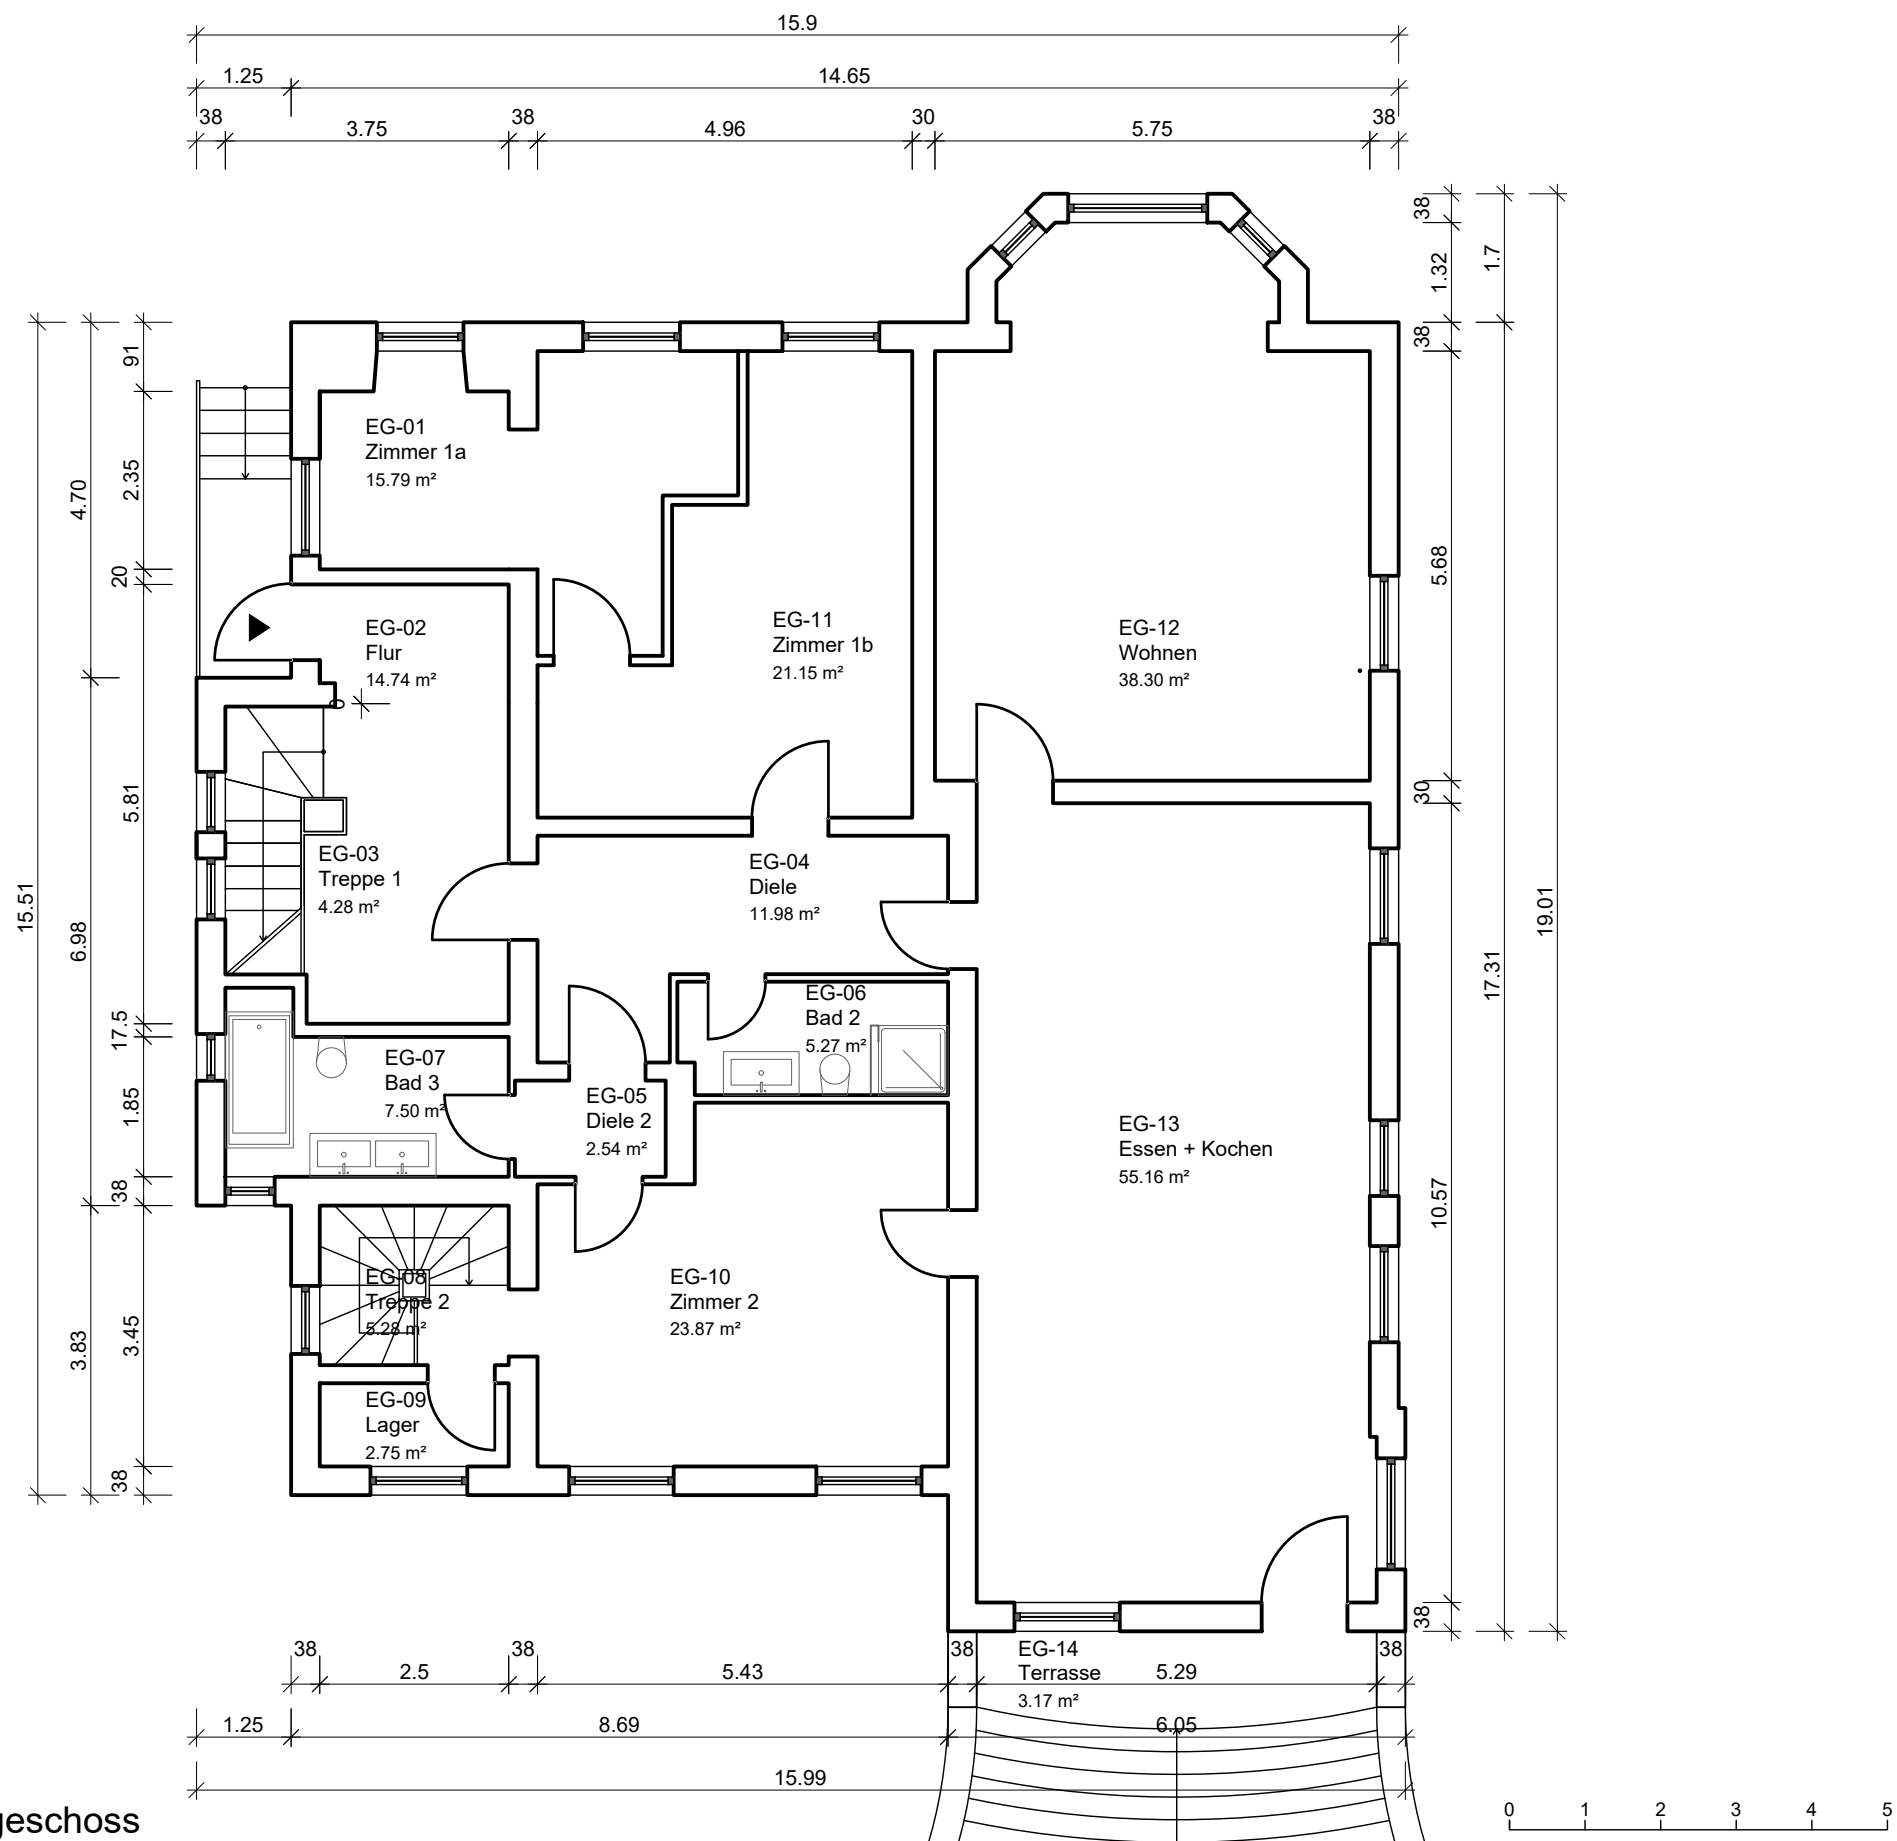

Erdgeschoss





Hinweis: Alle Maße sind ca. Maße und vor Ort zu überprüfen!

Projekt: 200214 Grundrisse Johannisberger Str. 26	Projektadresse: Johannisberger Str 26 14197 Berlin	Architekt: Marc Botsch	EG	Geändert:	Datum:
			Maßstab: 1:100		
		Bauherr: Yasmine Mahmoudieh	Datum: 14.07.2020		
			Bearbeitet: MB		



Projekt: 200214 Grundrisse Johannisberger Str. 26	Projektadresse: Johannisberger Str 26 14197 Berlin	Architekt:	OG	Geändert:	Datum:
		Marc Botsch	Maßstab: 1:100		
		Bauherr:	Datum: 14.02.2020		
		Yasmine Mahmoudieh	Bearbeitet: MB		

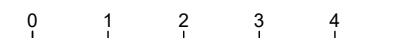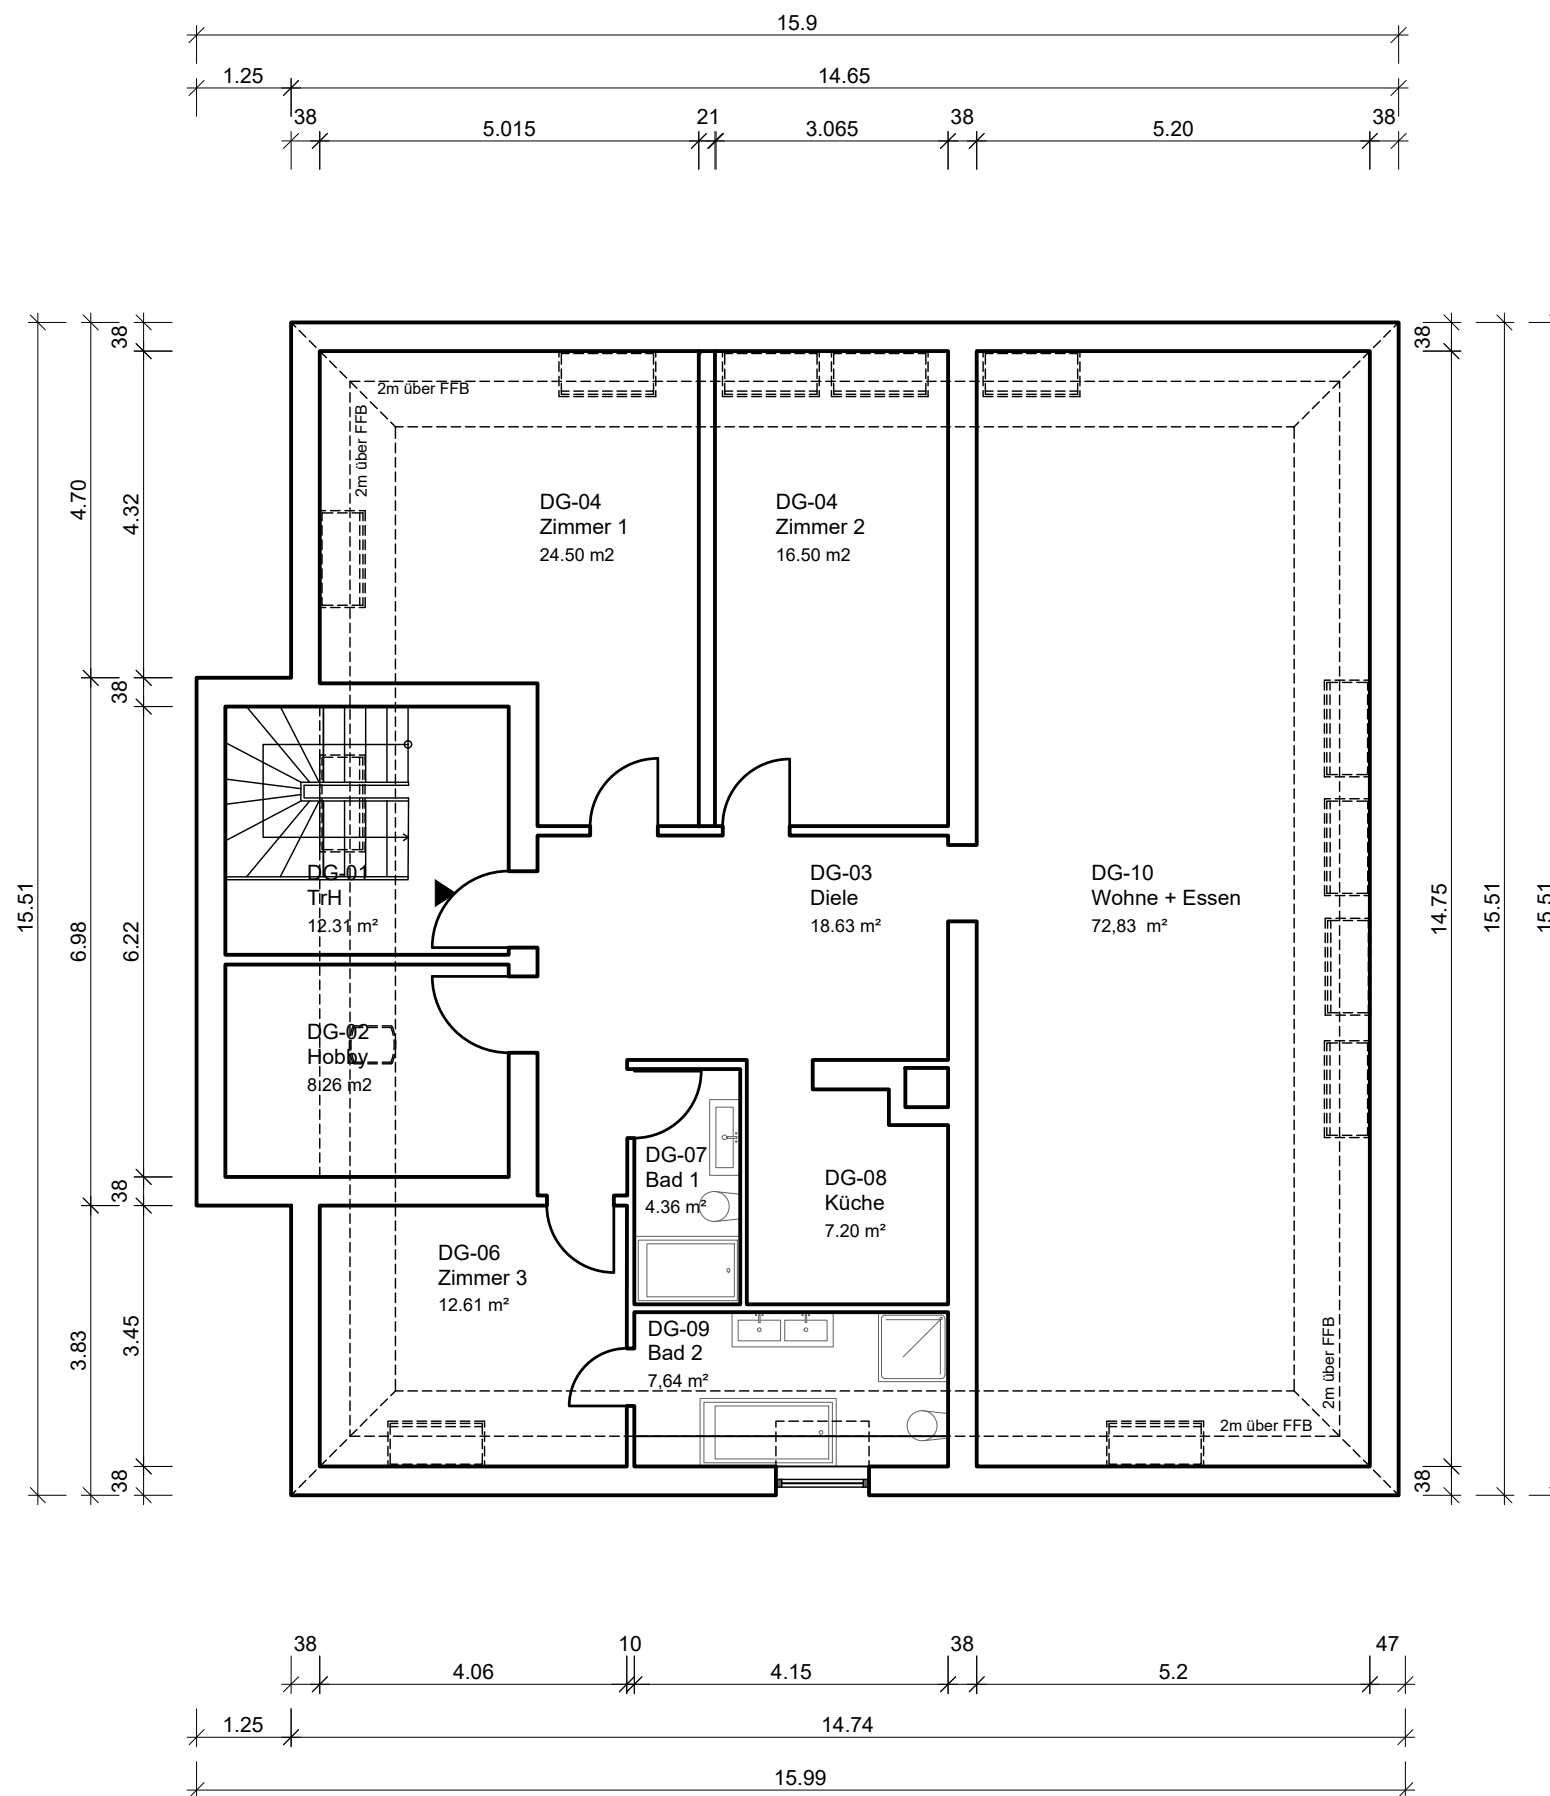

Hinweis: Alle Maße sind ca. Maße und vor Ort zu überprüfen!

Projekt: 200214 Grundriss Umbau Johannisberger Str. 26	Projektadresse: Johannisberger Str 26 14197 Berlin	Architekt: Marc Botsch	DG	Geändert:	Datum:
			Maßstab: 1:100		
		Bauherr: Yasmine Mahmoudieh	Datum: 14.07.2020		
			Bearbeitet: MB		