


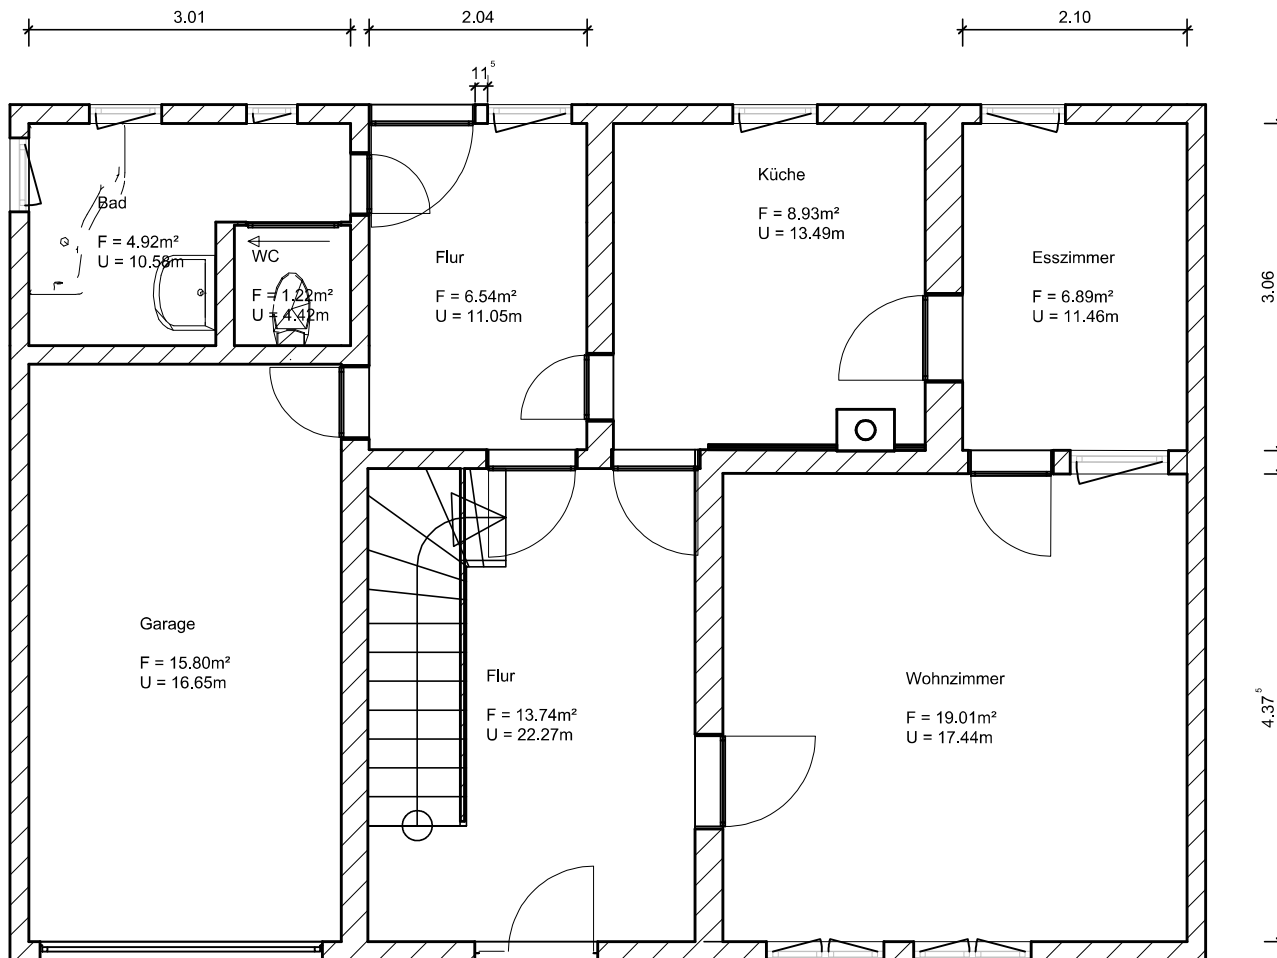

PROJEKT
Aufmaß Wohnhaus

PLANINHALT
Grundriss Erdgeschoss

DATUM 03.12.2025	MASSSTAB 1 : 50
BAUHERR / DATUM	PLANVERFASSER