



Grundriss Obergeschoss

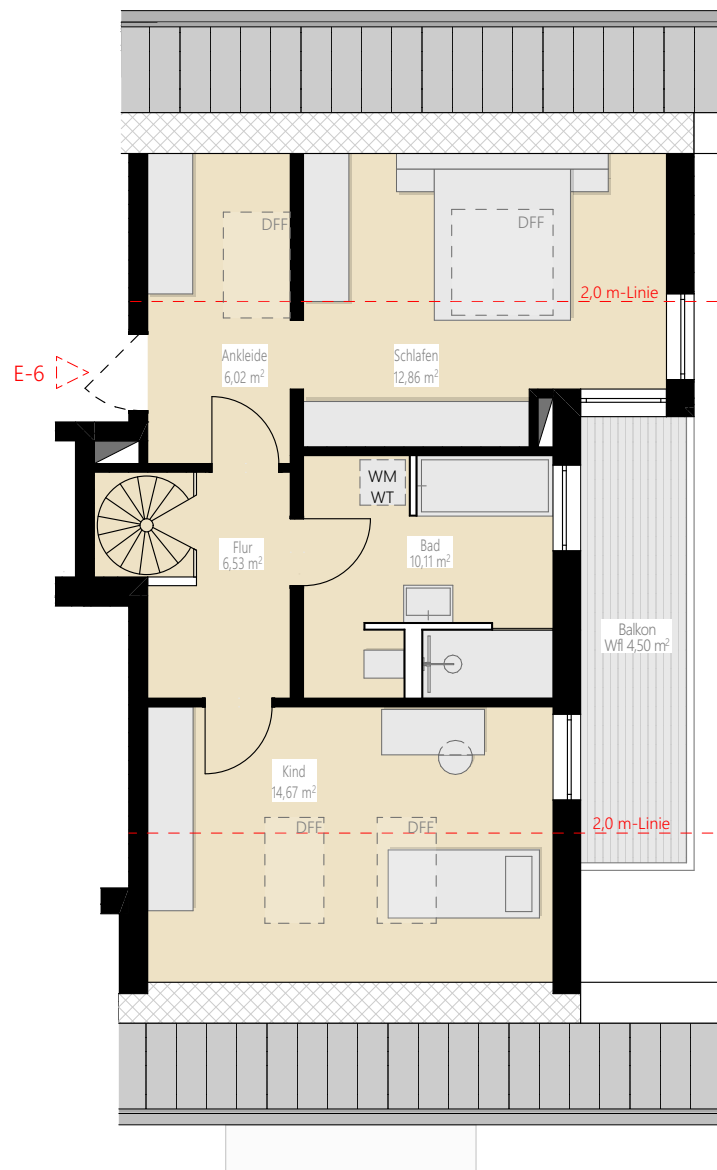

Grundriss Dachgeschoss

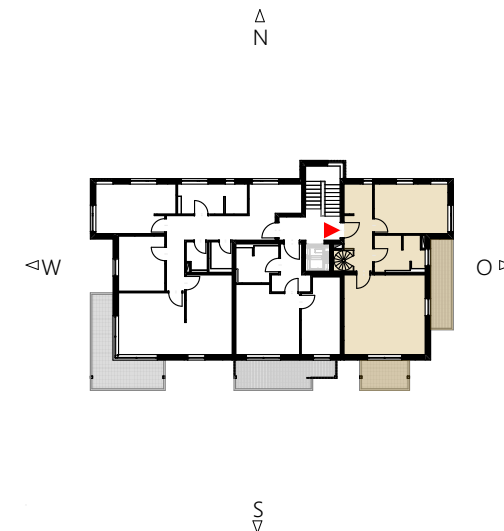

Obergeschoss

Flur	7,83 m ²
Garderobe	3,70 m ²
Schlafzimmer	15,89 m ²
Bad	7,32 m ²
Wohnen/Kochen/Essen	28,22 m ²
Balkon 1/2 (Wfl)	3,00 m ²
Balkon 1/2 (Wfl)	4,50 m ²

Dachgeschoss

Flur + Treppenfläche	6,53 m ²
Ankleide	6,02 m ²
Schlafzimmer	12,86 m ²
Bad	10,11 m ²
Kind	14,67 m ²
Balkon 1/2 (Wfl)	4,50 m ²

Gesamtfläche (Wfl)

125,15 m²

Maßstab 1:100

