


KÖNIGS TOR  
12.OG  
WOHNUNG A142 3-ZIMMER




KÖNIGS  
TOR



LAGE GEBÄUDE IM KÖNIGSTOR

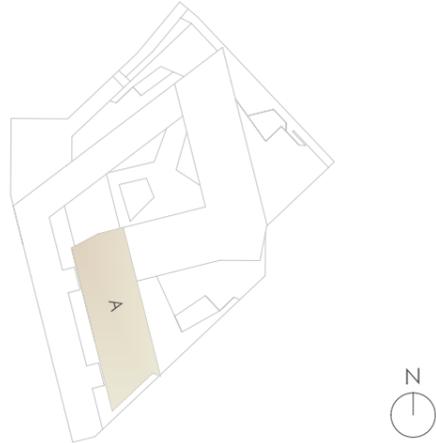

LAGE GEBÄUDE IM KÖNIGSTOR

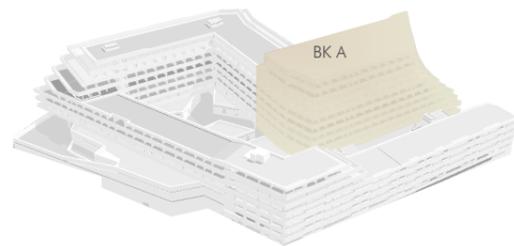

LAGE IM GEBÄUDE

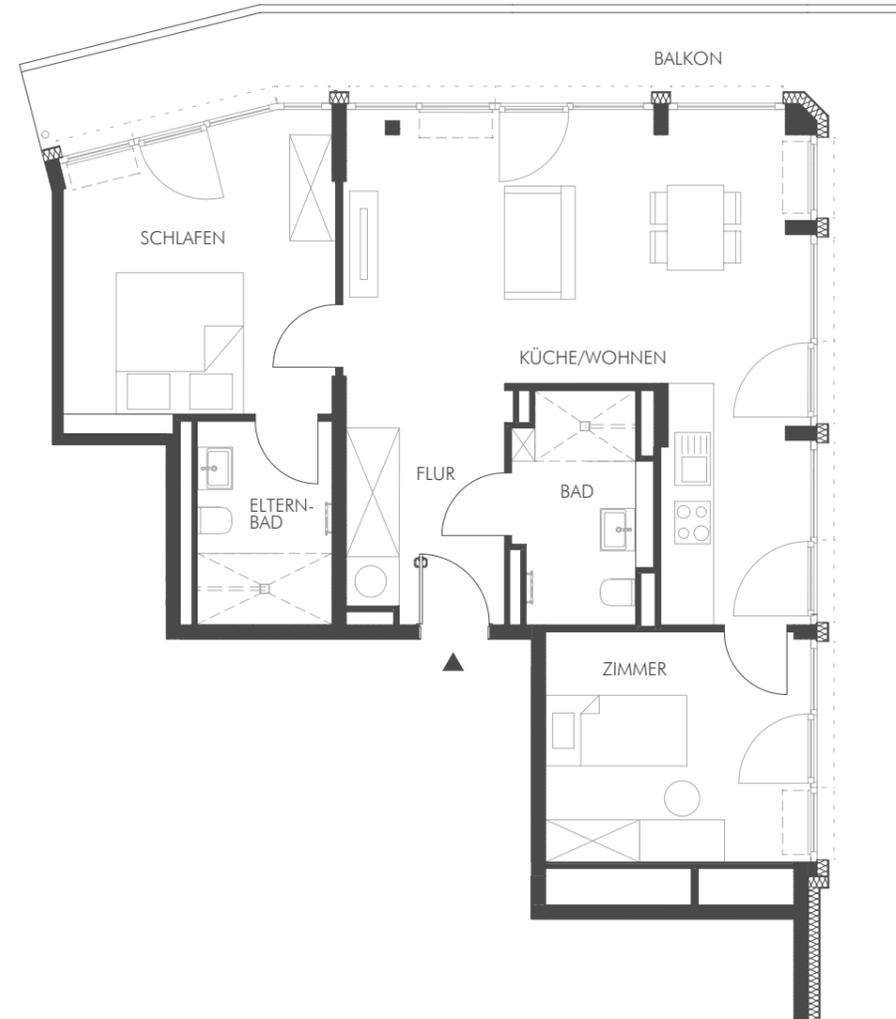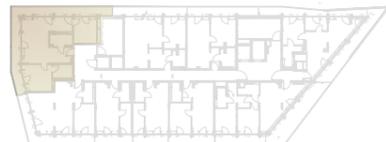

WOHNUNG 12.A.13	Wfl. m <sup>2</sup>	Nfl. m <sup>2</sup>
FLUR	6,26	6,26
ELTERNBAD	5,50	5,50
BAD	5,79	5,79
KÜCHE/WOHNEN	33,44	33,44
ZIMMER	12,20	12,20
SCHLAFEN	15,69	15,69
<b>WOHNFLÄCHE OHNE BALKON</b>	<b>78,88</b>	<b>78,88</b>
BALKON 50%	16,09	32,18
<b>WOHNUNG 12.A.13 GESAMT</b>	<b>94,97</b>	<b>111,06</b>



Grundrisse im Maßstab 1:100 bei Ausdruck in DIN A3 ohne Seitenanpassung. Alle Flächenangaben ohne Gewähr. Die Angaben, Visualisierungen und Beschreibungen spiegeln den aktuellen Planstand wider. Im Zuge der Ausführungsplanung können sich Änderungen ergeben. Anordnung der Küchen können sich noch verändern.