


Wohnung E 68
3 Zimmer
70.93 + 4.94 = 75.87m²

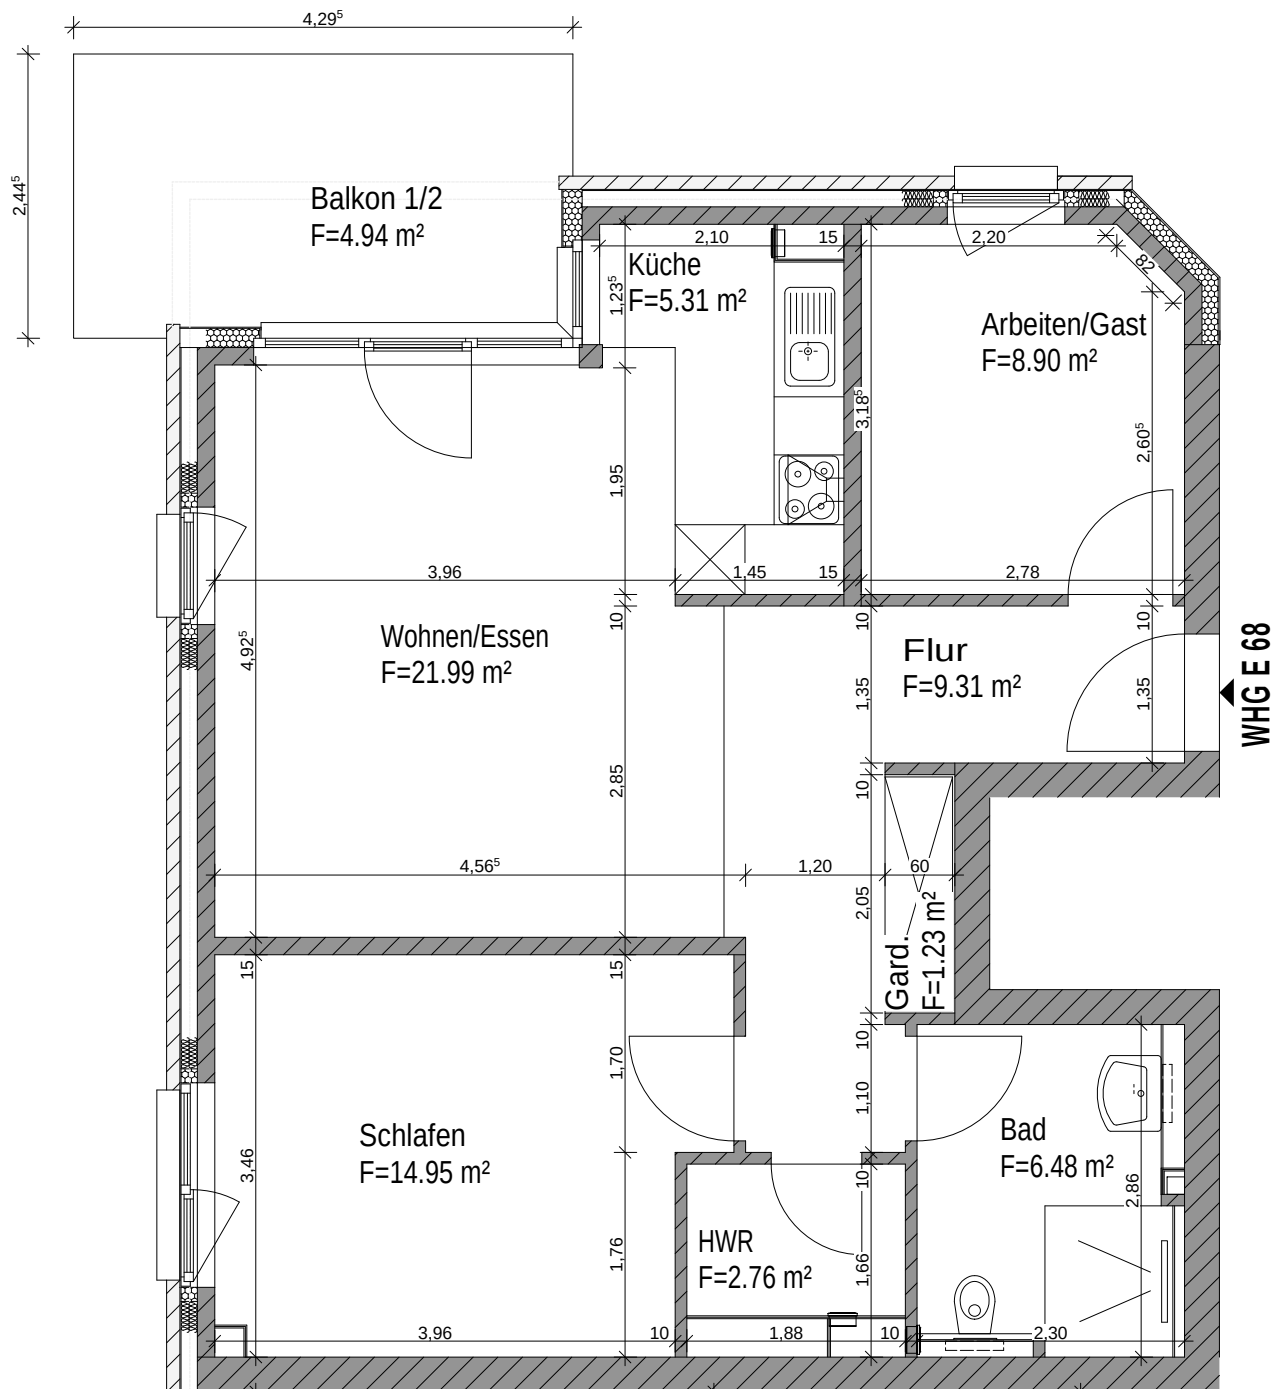

DFK BAU GmbH
 Gottlieb-Daimler-Straße 9
 24568 Kaltenkirchen (Hamburg)

Tel. +49(0)41 91-91 00 30
 Tel. +49(0)41 91-91 00 02

www.dfkbau.de
 info@dfkbau.de

BAUVORHABEN:
 Wohnpark "An der Krückau" - III. Bauabschnitt -

PLANINHALT: Block E2 # Grundriss :
 2 Obergeschoss

DATUM:
 14.05.2020

MAßSTAB:
 1:65