


00.04	
Whg. 1, barrierefrei	
Summe	85,81 m²

OK Petersenkai
-4,14= 4,55m üNN

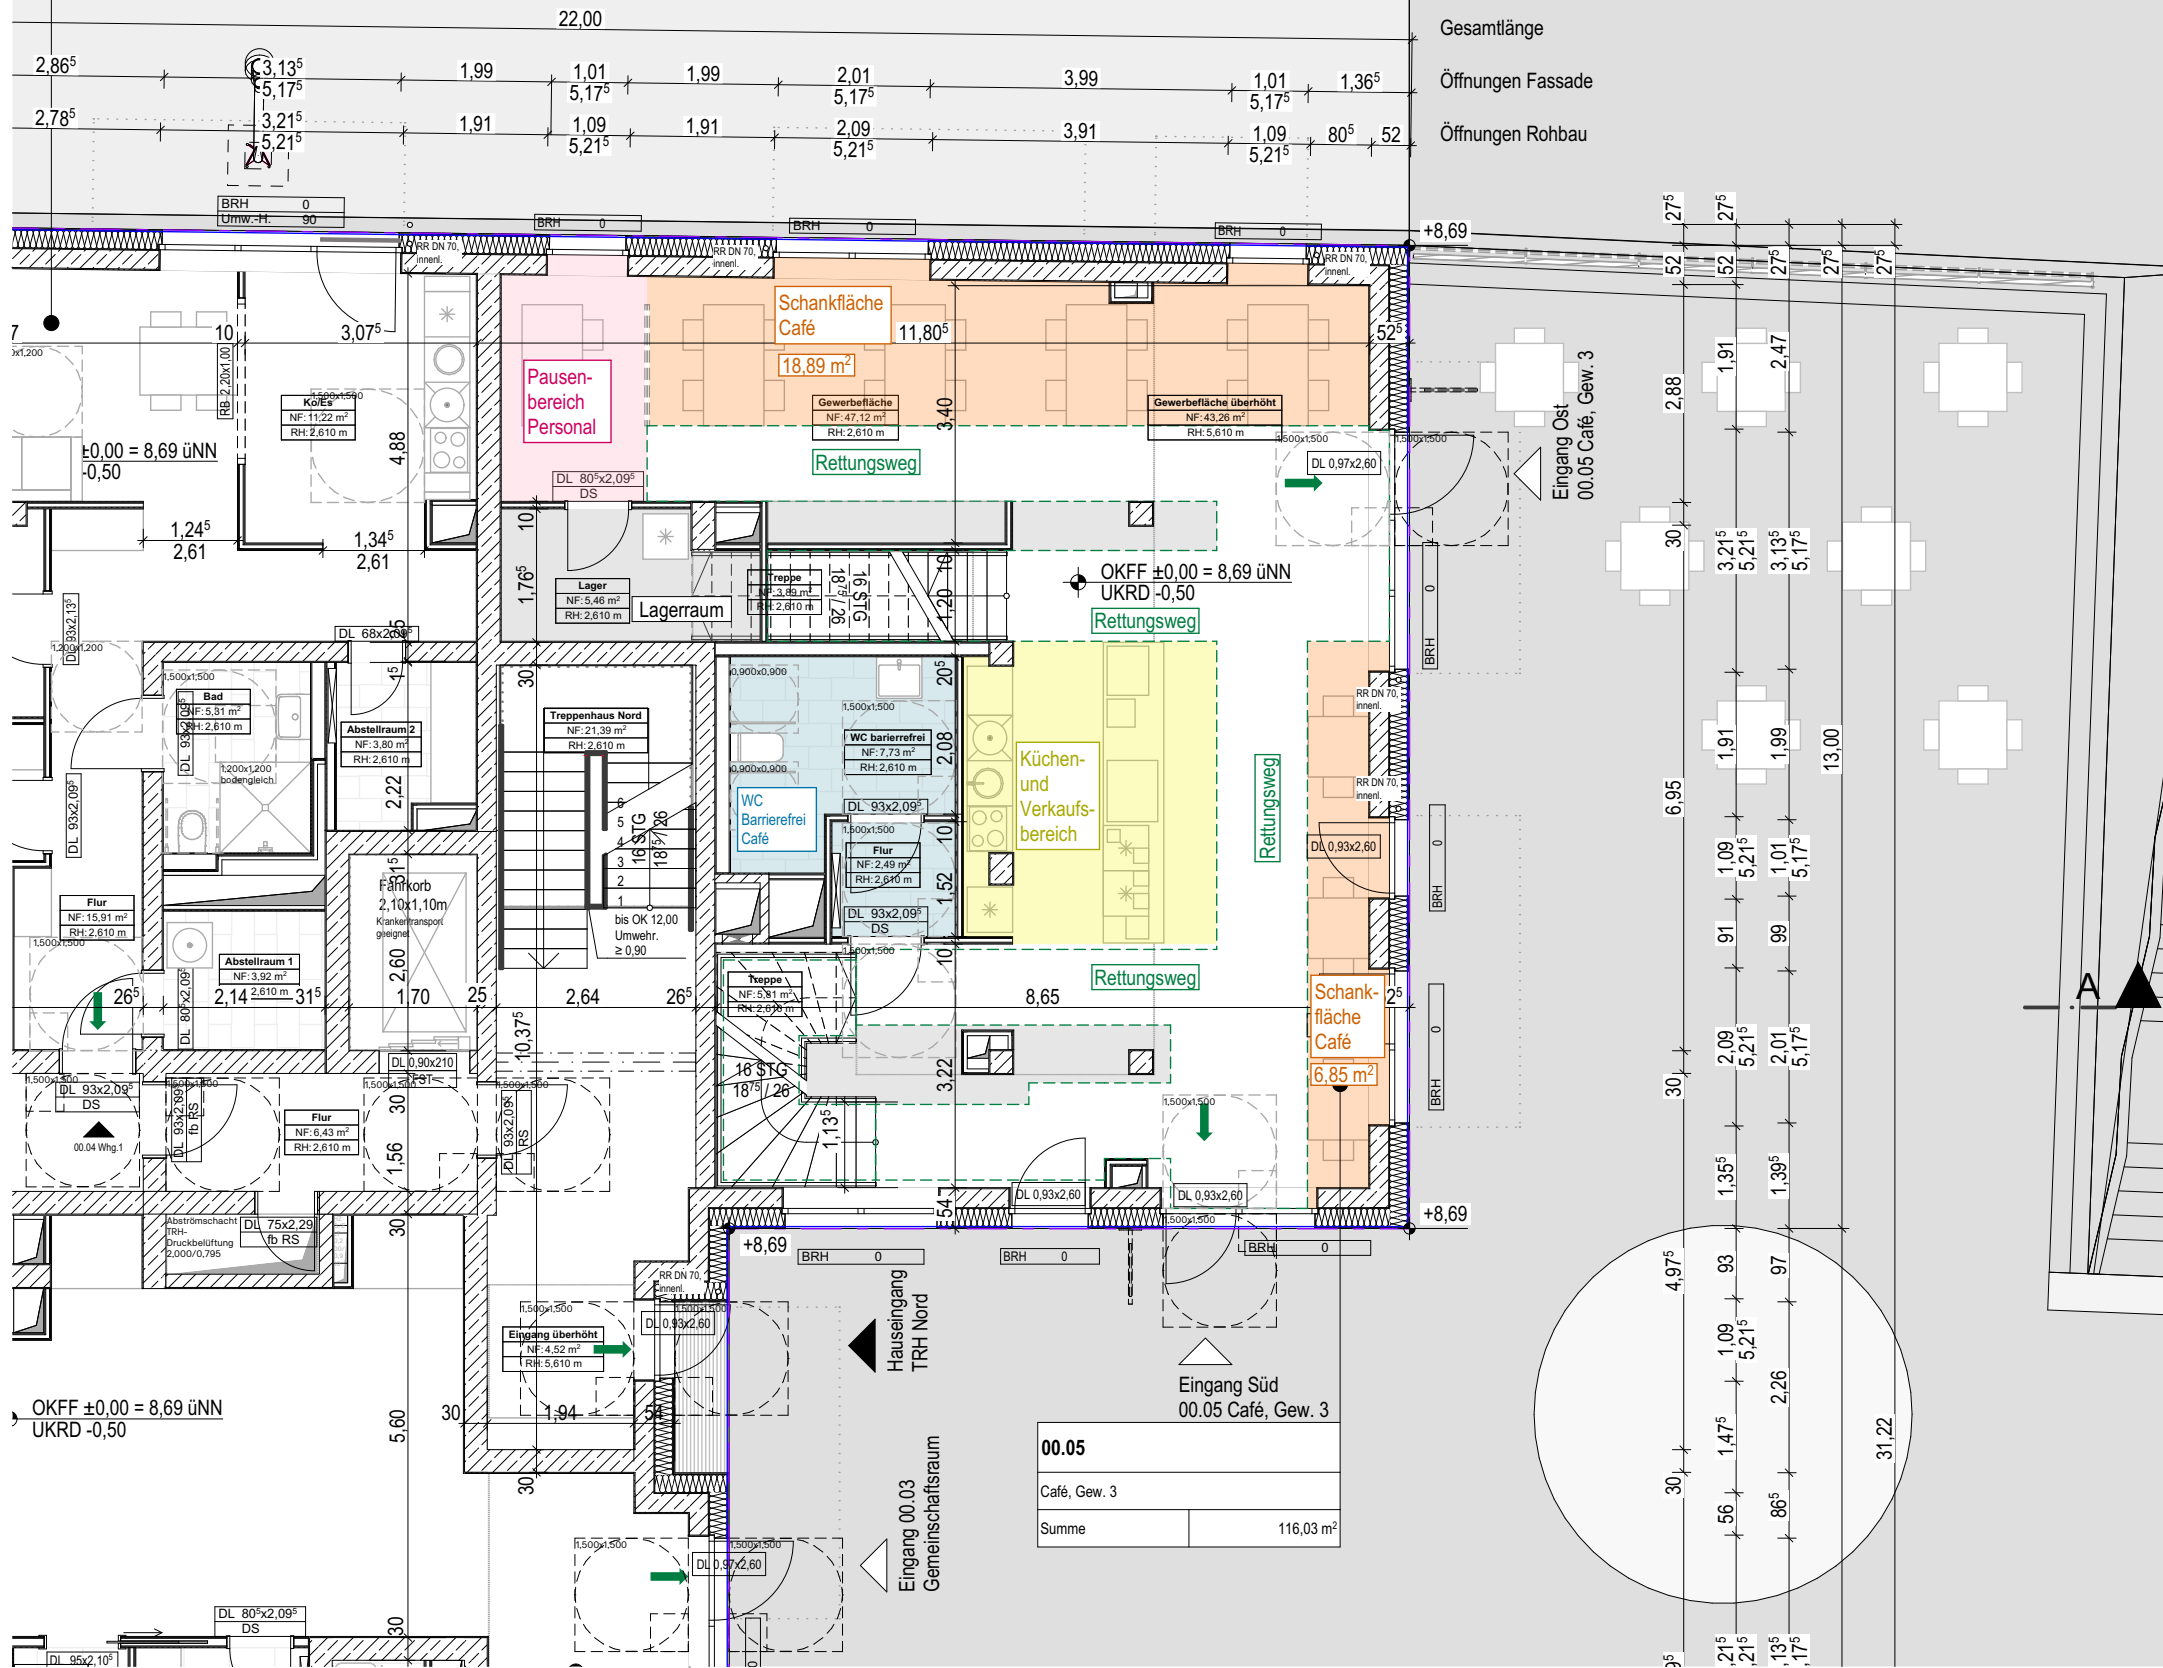

Legende

- Schankfläche
- Nebenflächen
- Rettungsweg
- Rettungswegrichtung
- Sanitärraum
- Küchen- und Verkaufsbereich
- Pausenbereich
- Lager- / Restfläche

Schankfläche Café

Schankfläche Café EG
= 18,89 m² + 6,85 m² = 25,74 m²

Schankfläche Café GG
= 19,75 m² + 2,60 m² = 22,35 m²

Schankfläche Café Gesamt
= 48,09 m²

Sitzplätze Gesamt (gem. Brandschutzkonzept)
= Max. 40 Sitzplätze

Abortanlagen Café

Abortanlagen Café EG

=1 WC barrierefrei
(gem. HafenCity Umweltzeichen;
Nutzungsprofil Gewerbe)

Abortanlagen Café GG

= 1 WC Personal Café
(gem. ASR A4.1; bis 5 Beschäftigte bei
niedriger Gleichzeitigkeit der Nutzung)
+ 1 WC Gäst*innen m/w/d Café
(gem. GastVO, Schankfläche bis 50 m²)

Abortanlagen Café Gesamt
= 1 WC barrierefrei + 2 WCs

Hinweise

- Verbindliche Höhenangaben der Aussenanlagen siehe Lageplan Landschaftsarchitekt.

± 0,00m = +8,69m üNN | ±0,00m = OKFF EG

03.09.2021 NL Planerstellung V

Index Datum Gez. Änderung Stat.

Plannummer = Dateiname (gem. Plannummernschema):

SPH_AR_4_GR_EG_04_--_V

1.9.2021

Projekt Verfasser LPH Gebäude Planinhalt Ebene/Nr. Index Status

Bauvorhaben:

Sportlerhaus


BF 100b

Baakenallee 100b, 20457 Hamburg

GZ: BSW/ABH23/00121/2021



Grundriss Café EG

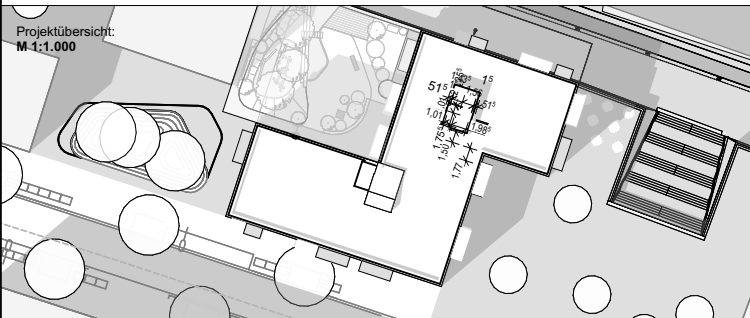

Architekt*innen:
SPINE ARCHITECTS
GmbH

Willy-Brandt-Str. 45, 20457 Hamburg
Tel: +49 40 32507490
Fax: +49 40 325074901
E-Mail: contact@spine-architects.com

Bauherrenvertretung:
Sportlerhaus GbR
c/o Conplan Projektentwicklungsgesellschaft
mbH & Co. KG

Steindamm 3, 20099 Hamburg
Tel: +49 40 303 778-512
Fax: +49 5181 8012-80
E-Mail: ulrici@conplan-projekte.de

Tragwerksplanung:
Assmann Beraten + Planen

Vorsetzen 50, 20459 Hamburg
Tel: +49 40 514 971 0
Fax: +49 40 514 971 11
E-Mail: hamburg@assmann.info

TGA Planung:
Ingenieurbüro Torsten Erdmann

Stadtbahnstraße 34, 22393 Hamburg
Tel: +49 40 606 741-0
Fax: +49 40 606 741-28
E-Mail: ite@ite-hamburg.de

Brandschutz:
**Hanseatische Ingenieurgesellschaft
für Brandschutz**

Grützmlenweg 25, 22339 Hamburg
Tel: +49 40 532 857-0
Fax: +49 40 532 39 47
E-Mail: info@hib-hamburg.com

Bauphysik:
Assmann Beraten + Planen

Vorsetzen 50, 20459 Hamburg
Tel: +49 40 514 971 0
Fax: +49 40 514 971 11
E-Mail: hamburg@assmann.info

Maßstab
1:100

Planungsphase
Genehmigungsplanung

Blattgröße
A3
297 x 420