


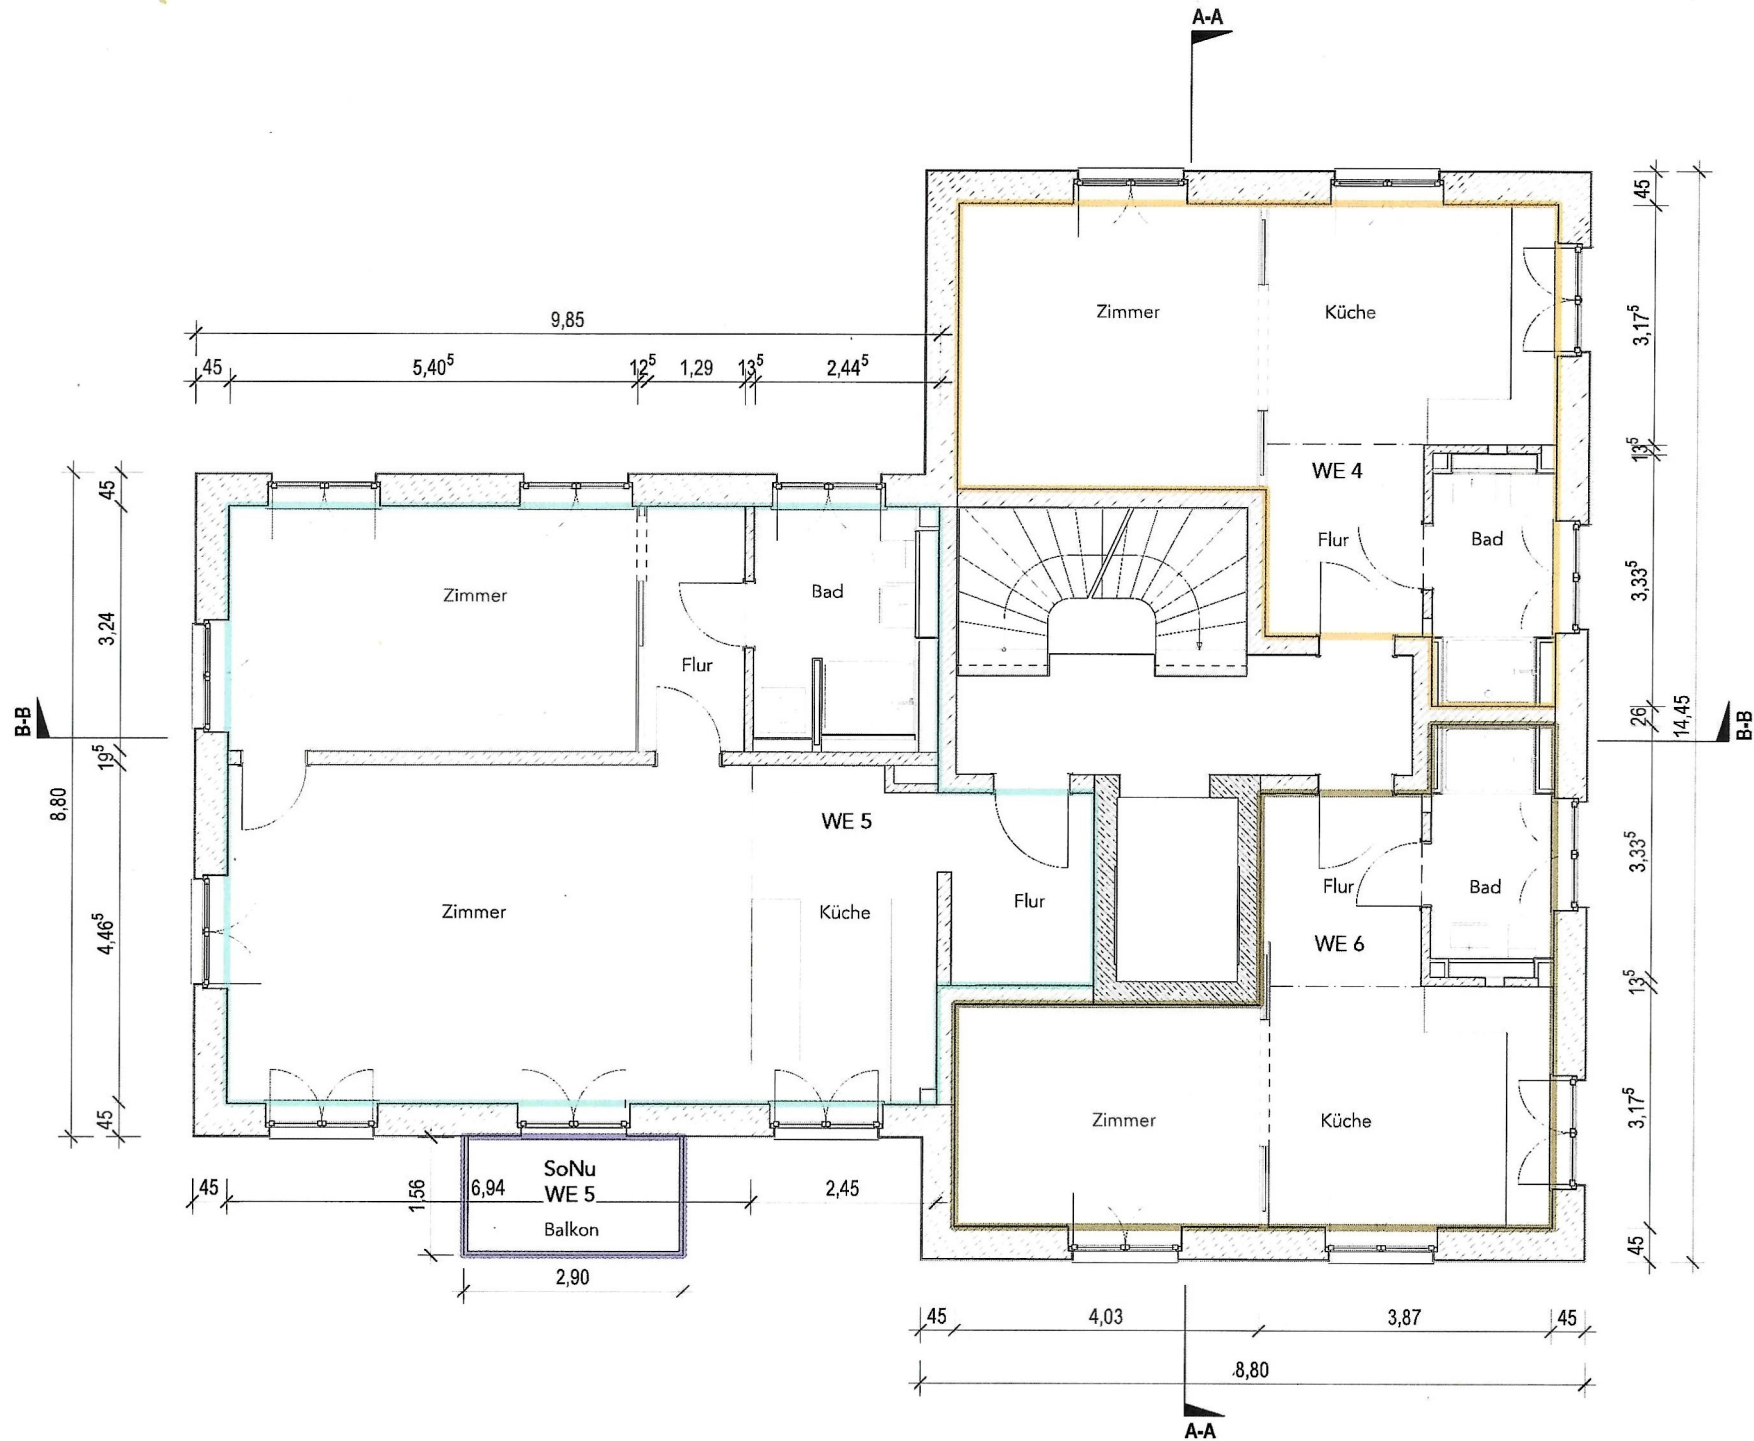

- WE 4
- WE 5
- WE 6
- SoNu WE 5


Projekt
 Mehrfamilienhaus
 Kielkamp 27
 22761 Hamburg

Datum
 07.05.2025

Maßstab
 1: 100



AUFTEILUNGSPLAN
 Grundriss Obergeschoss

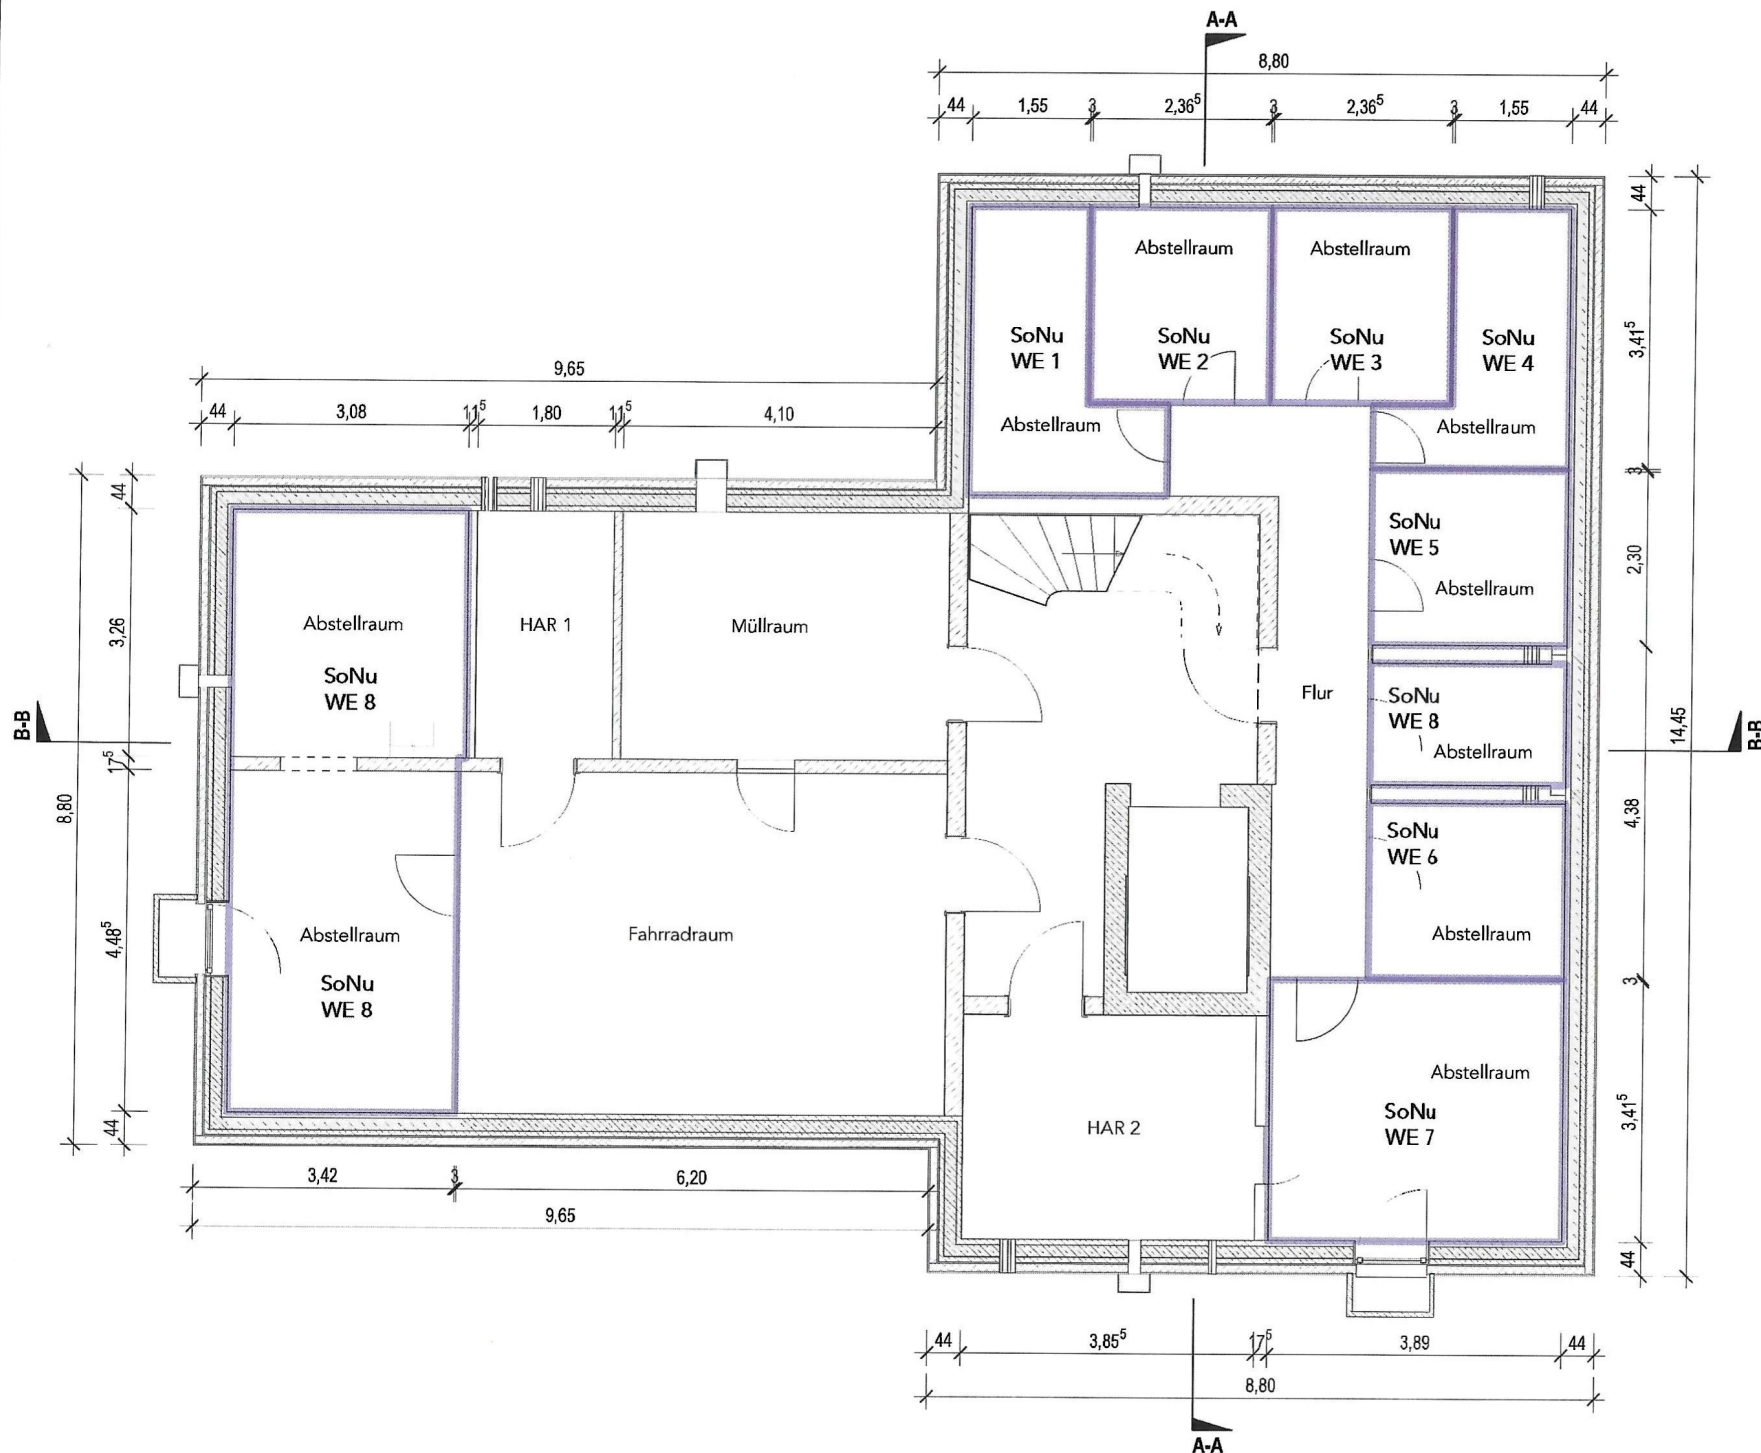

Sondernutzungen
Kellergeschoss

Nutzflächen:

WE 1 = 7,15m²
WE 2 = 6,07m²
WE 3 = 6,07m²
WE 4 = 6,16m²
WE 5 = 6,00m²
WE 6 = 6,00m²
WE 7 = 13,28m²
WE 8 = 27,58m²

Summe SoNu =
78,31m²

Projekt

Mehrfamilienhaus
Kielkamp 27
22761 Hamburg

Datum

07.05.2025

Maßstab

1: 100



AUFTEILUNGSPLAN
Grundriss Kellergeschoss