
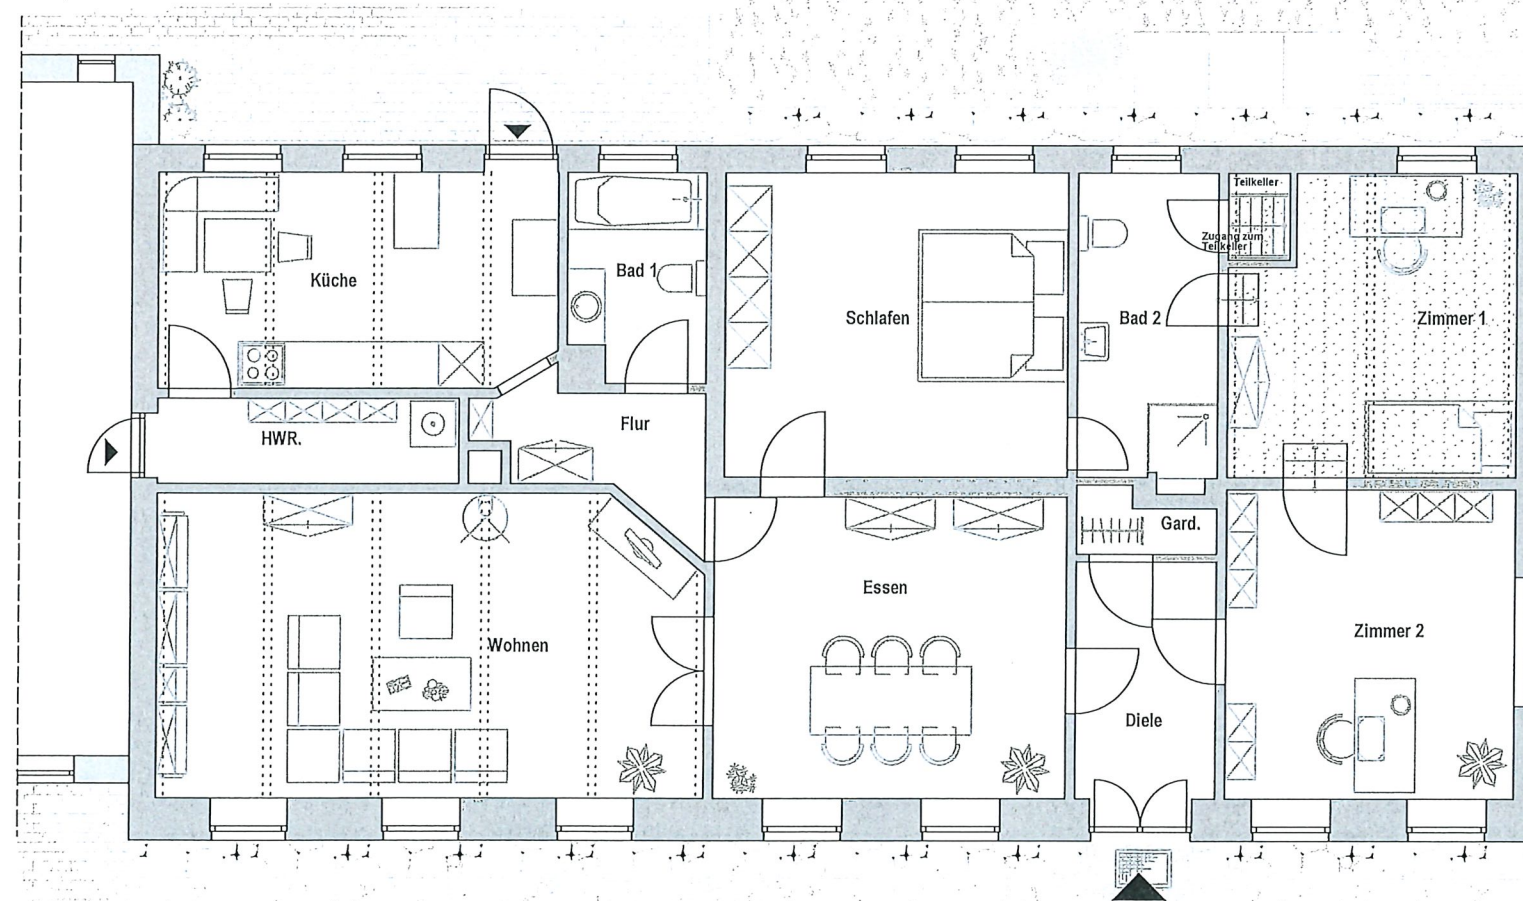
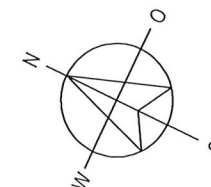


t malz
immobilien

OBJEKT: 2338
24980 Stolk
PLANINHALT: Grundriss Erdgeschoss
MAßSTAB: 1:100

Grundriss zur Massentnahme nicht geeignet!

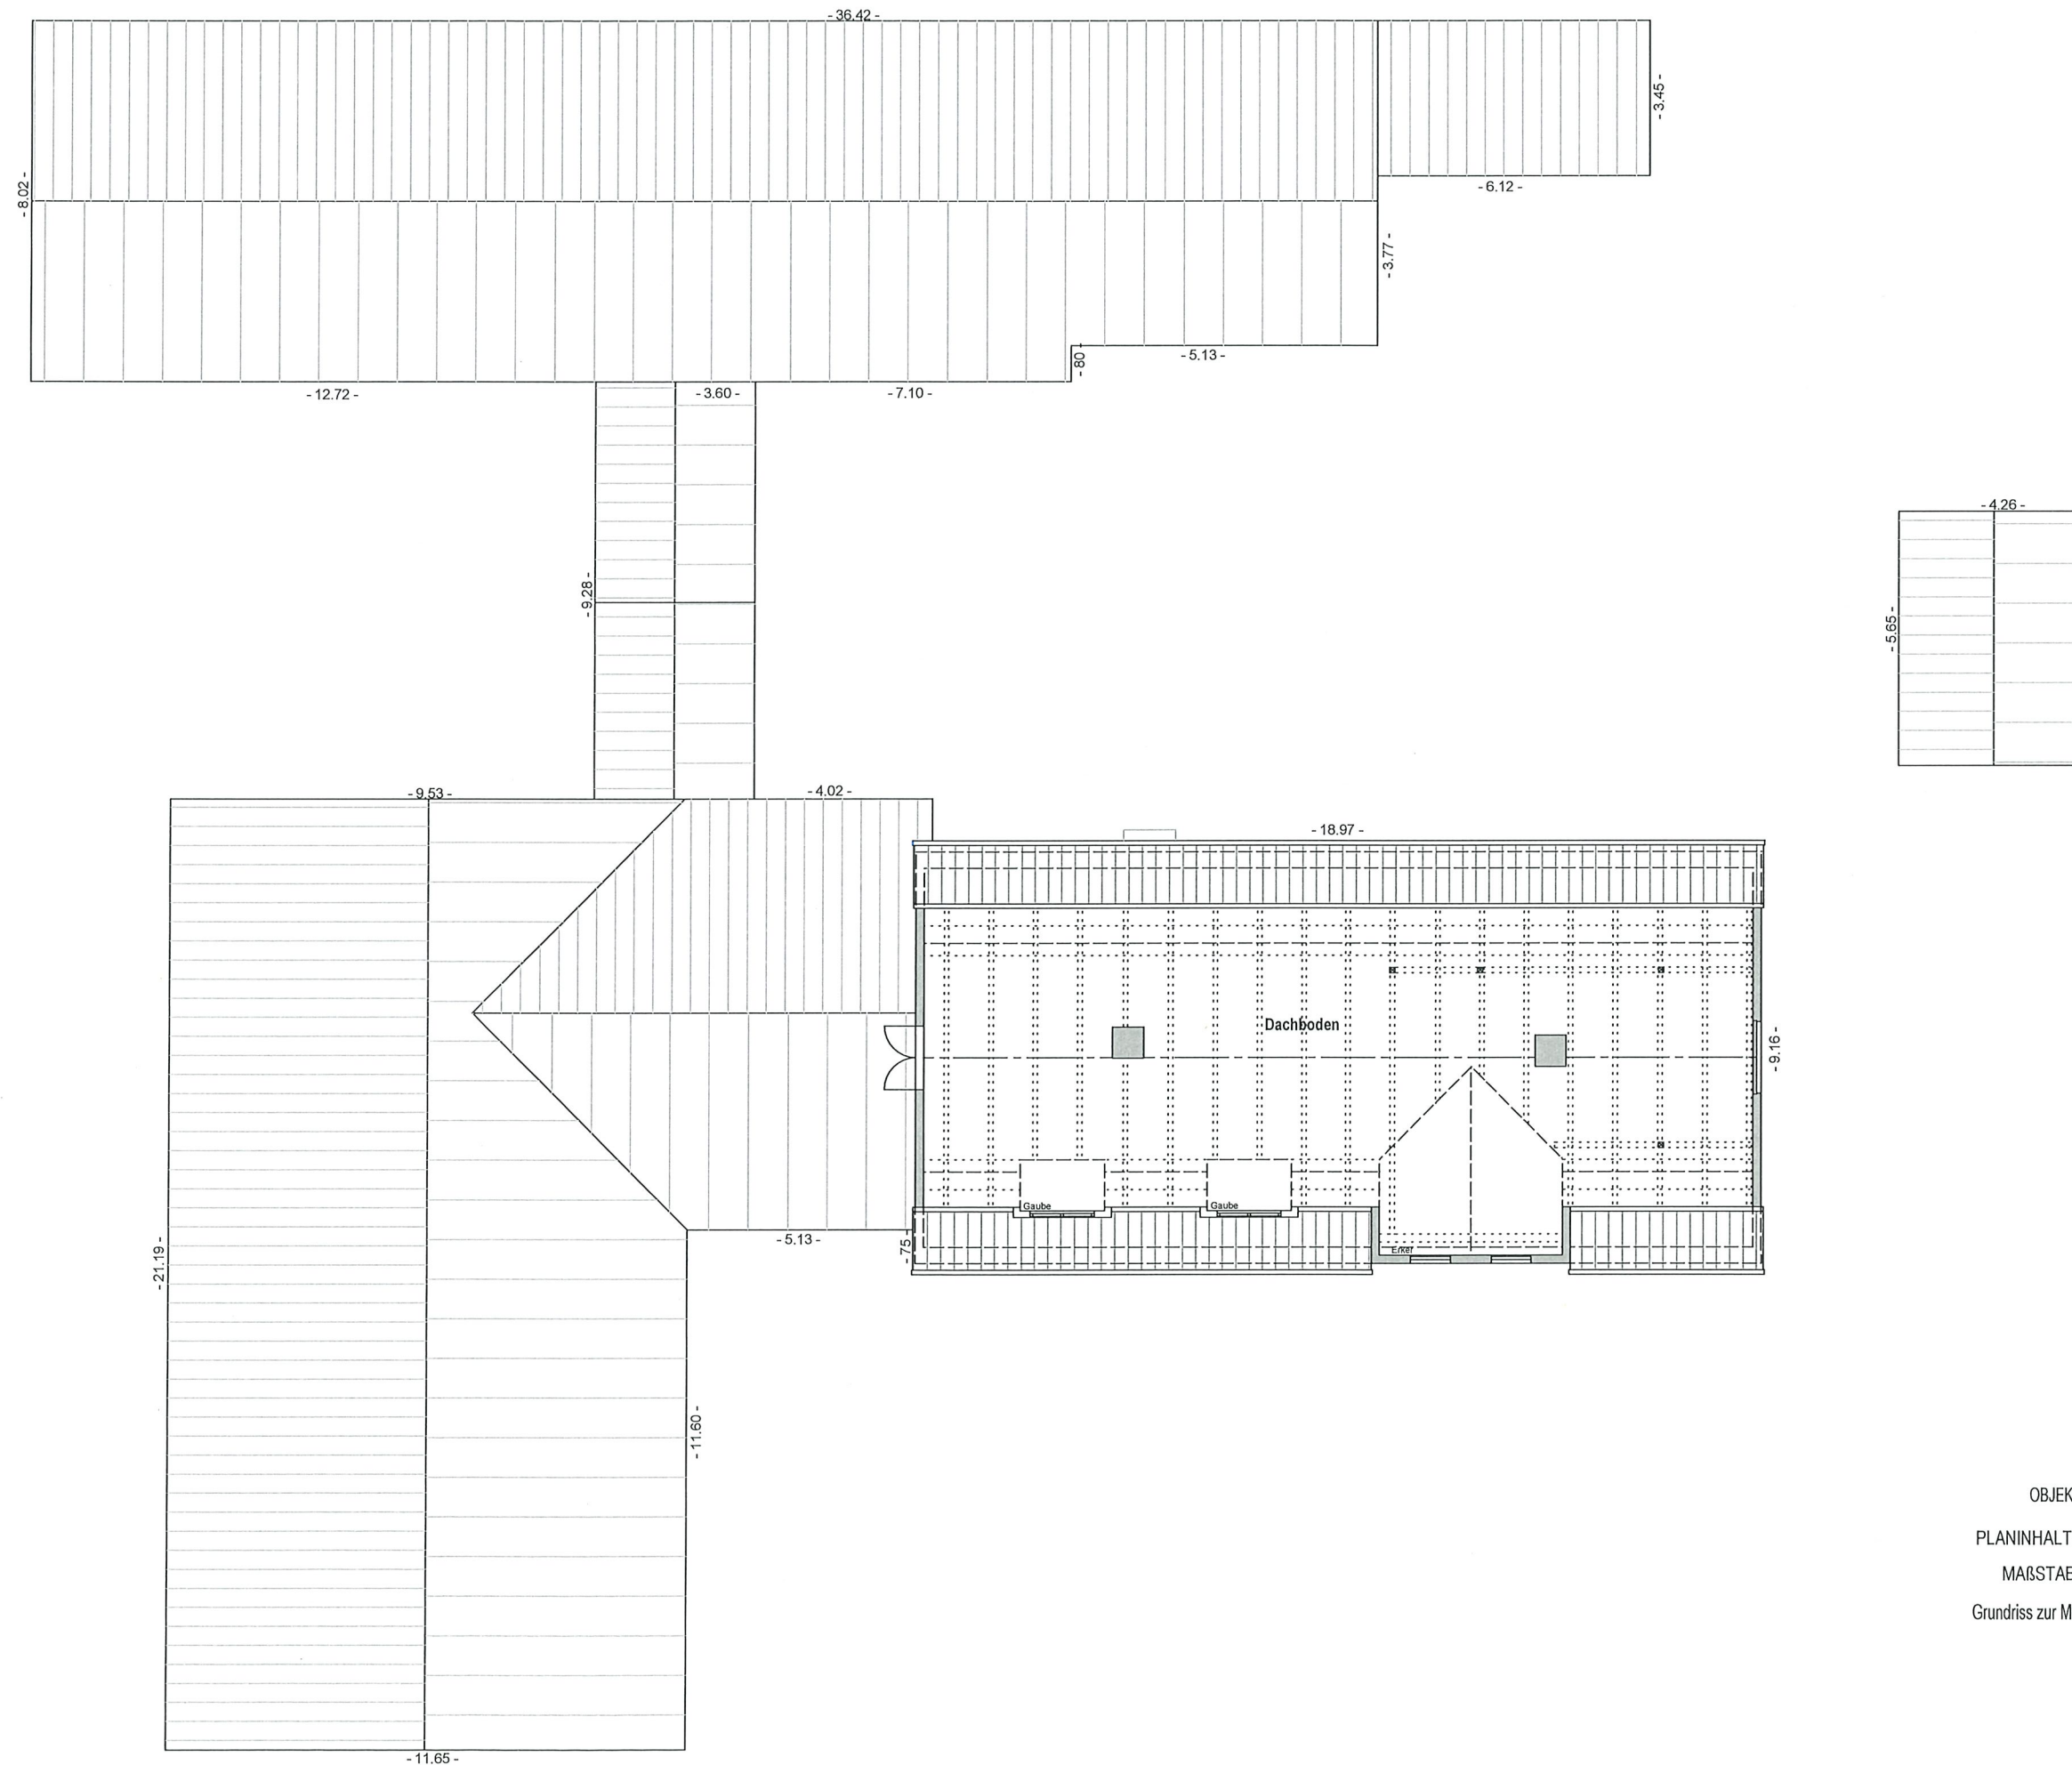

t malz
immobilien

OBJEKT: 2338
24980 Stolk, Klappholzer Weg 18
PLANINHALT: Übersicht (grobes Aufmass)
MAßSTAB: 1:150

Grundriss zur Massentnahme nicht geeignet!

A. Reetz-Rohde
Andrea Reetz-Rohde (Bauzeichnerin), Mittelangeln, den 29.07.2025