



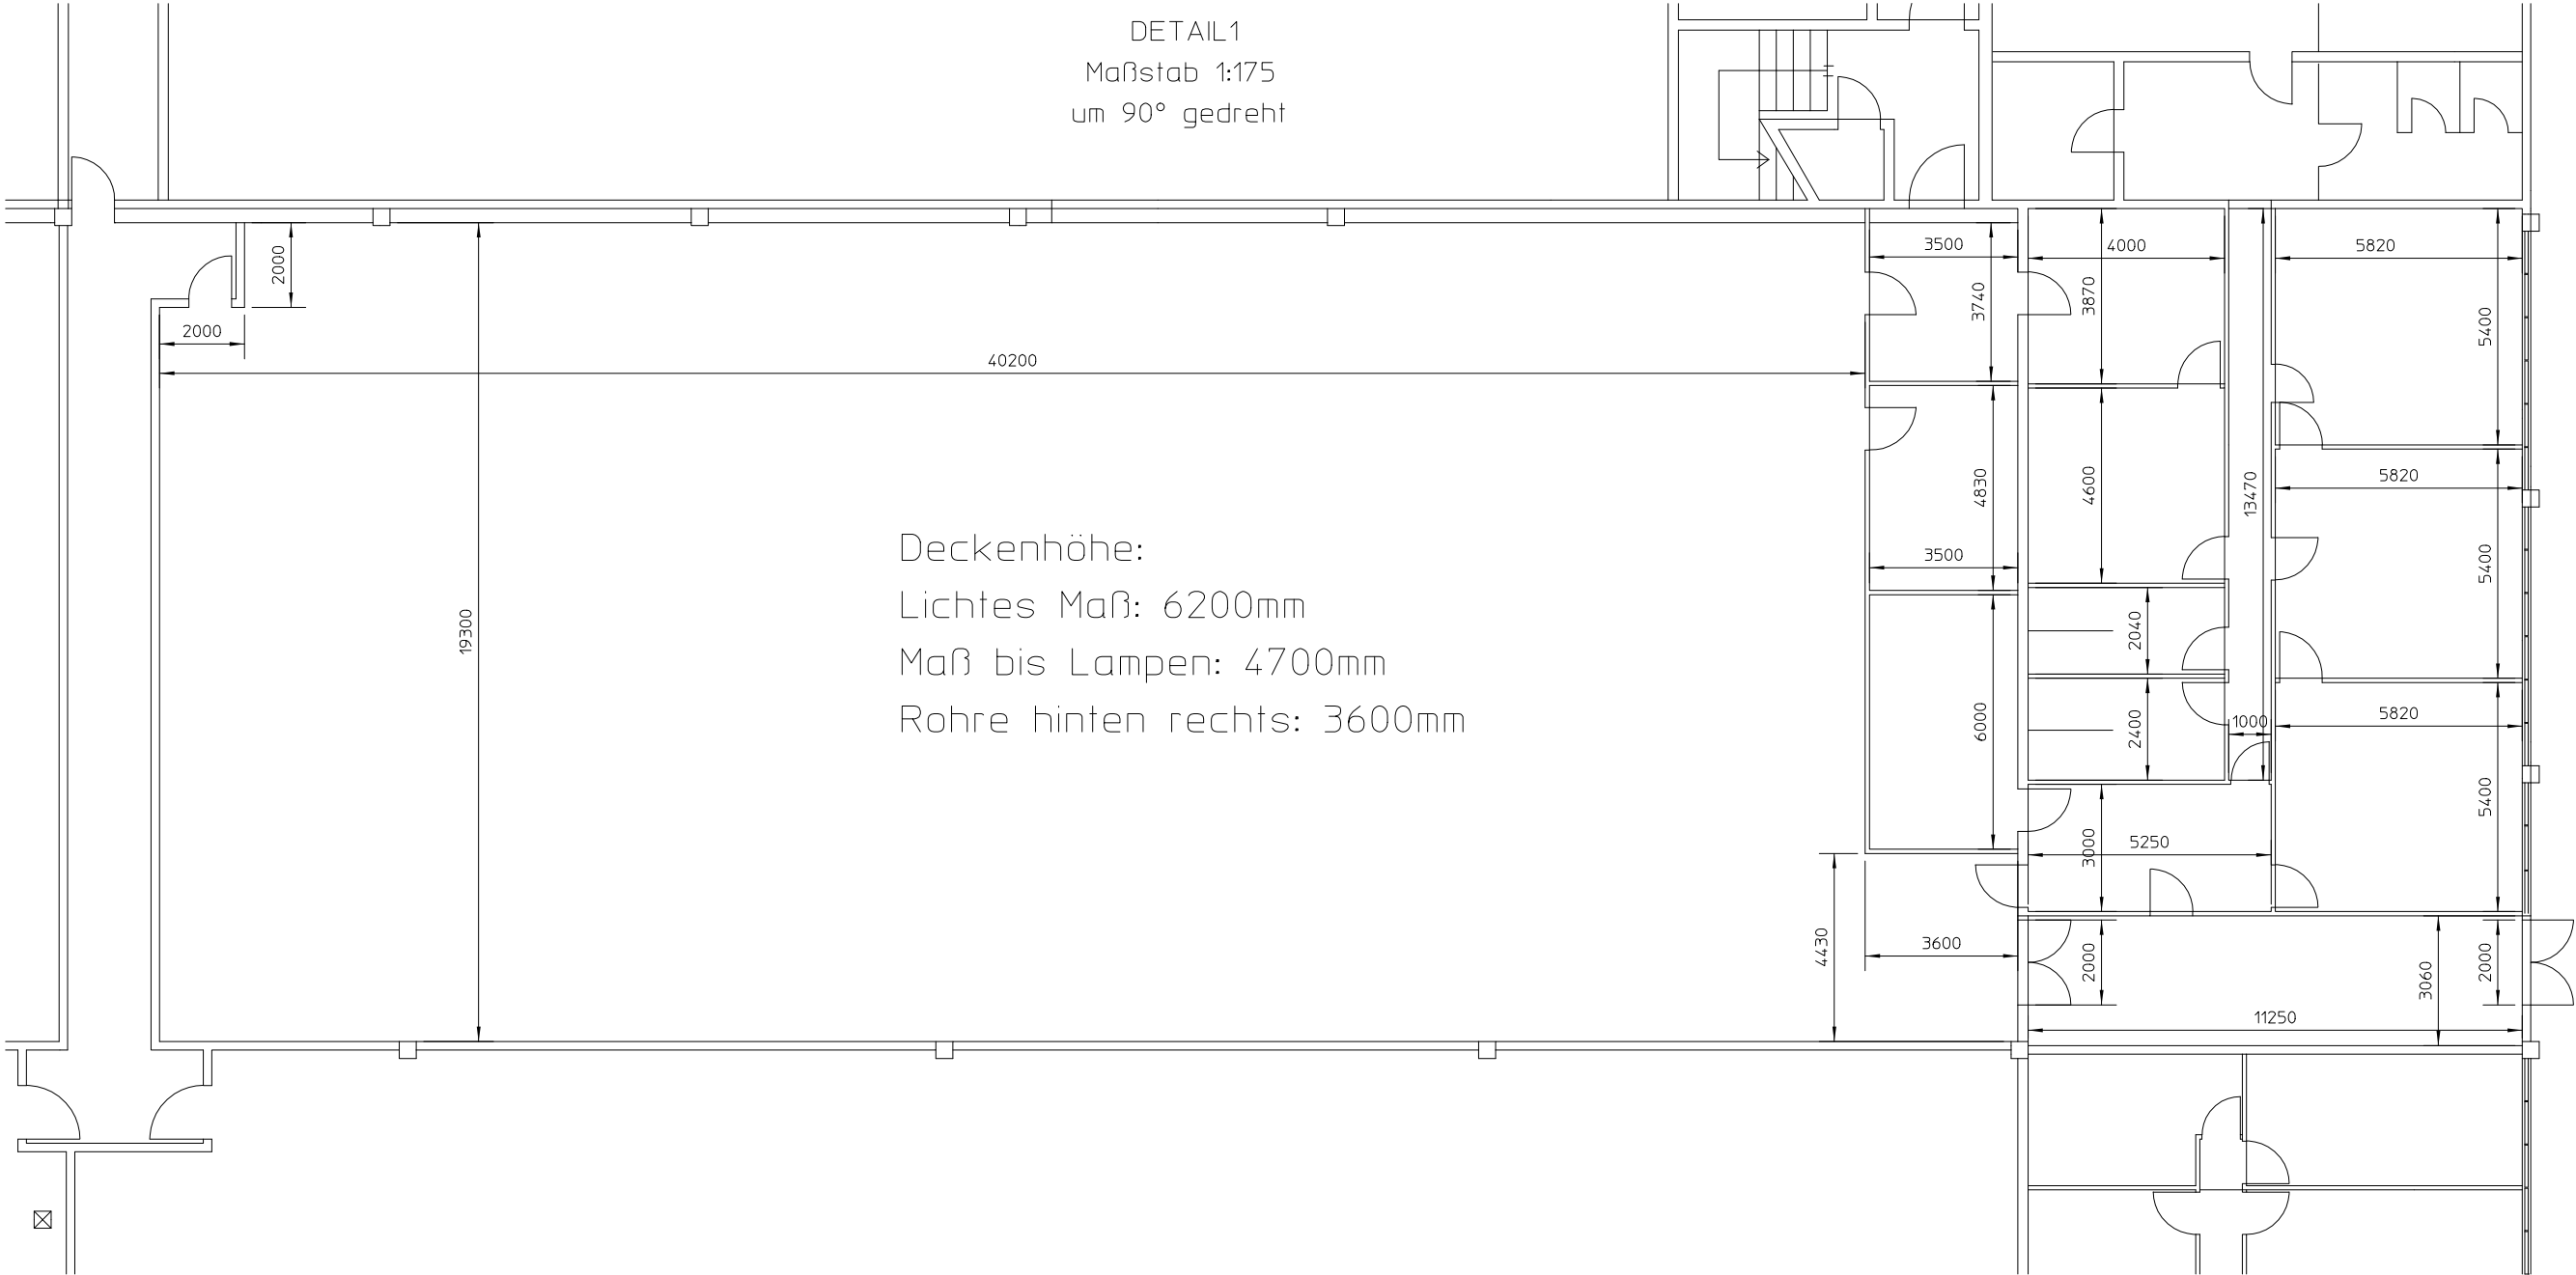

Deckenhöhe:
Lichtes Maß: 6200mm
Maß bis Lampen: 4700mm
Rohre hinten rechts: 3600mm

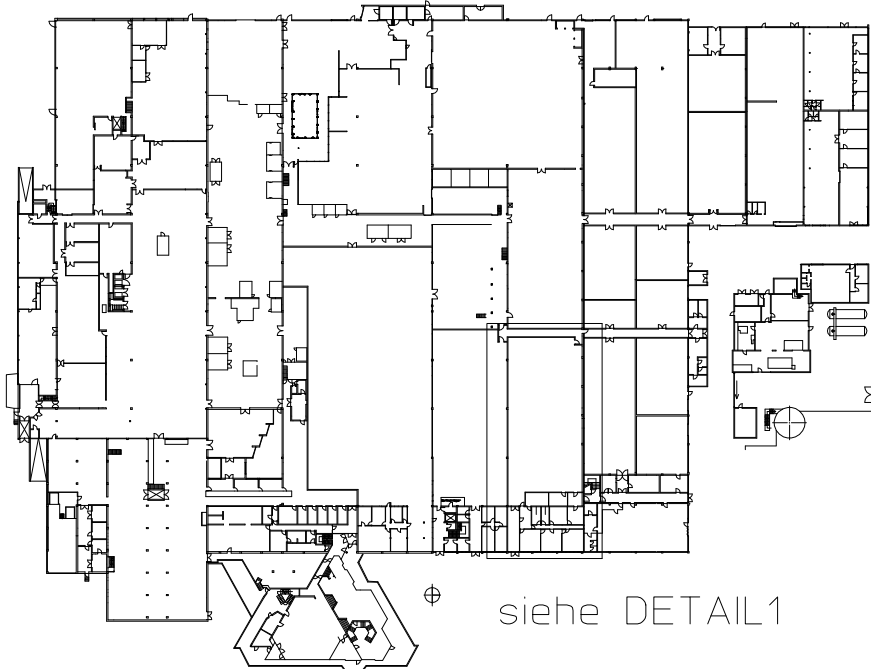

Diese Zeichnung darf ohne unsere Genehmigung weder vervielfältigt, noch dritten Personen zur Einsicht oder zu anderen Zwecken überlassen, noch anderweitig missbräuchlich benutzt werden. (§15 des Gesetzes vom 19.06.1901, §18 des Gesetzes vom 07.06.1909)				Material: . . .			Model: Grundriss ehem. Kohlstock		M1:1000
							Art-Nr:		
Index	Modification	Date	Name		Date	Name	Name Grundriss_Wilhelm Schimmel Pianofortefabrik GmbH		
2	Grundriss Fa.	06.12.22	O. Schulz	edited	22.07.22	M. Engelmann			
				reviewed					
				approved					
							drawing number K102057		page 2
replacement for:									