



3-Zimmer-Wohnung 59,74 m²

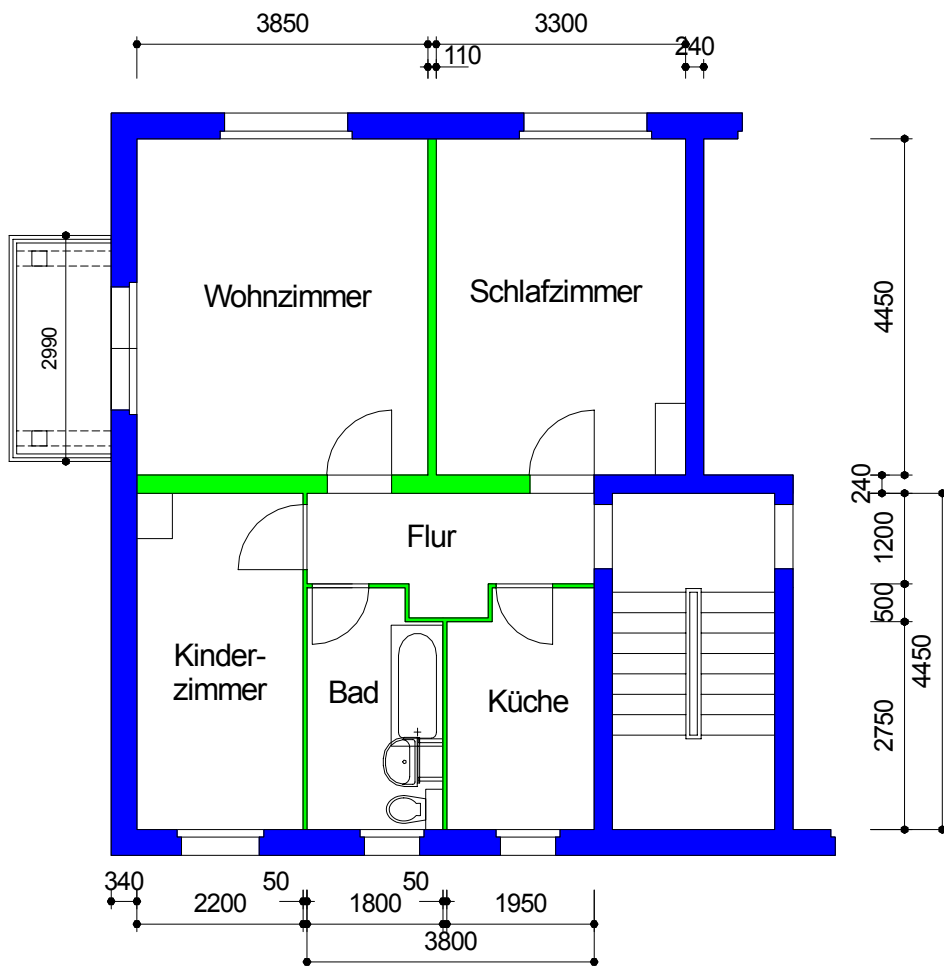

Maßangaben unverbindlich

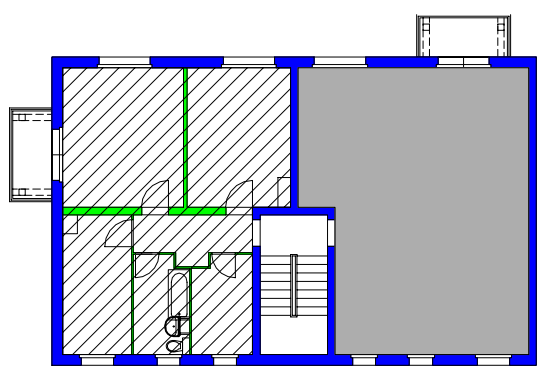

	AWG Wohnungsbaugenossenschaft "Rennsteig" eG 98527 Suhl, Friedrich-König-Straße 11	Datum: 03/08
Objekt: Straße der Freundschaft 30 - 113/030/401		Maßstab: 1 : 100
Zeichnung: Grundriss 3-Zimmer-Wohnung 4. Etage links		