

## Grundriss Dachgeschoss


Scheuernbergstr. 7  
75173 Pforzheim

## Grundriss nach WoFIV



A horizontal number line with tick marks at 0, 1, 2, 3, 4, and 5m. The segment between 2 and 3 is shaded with vertical lines.

Maßstab 1:100

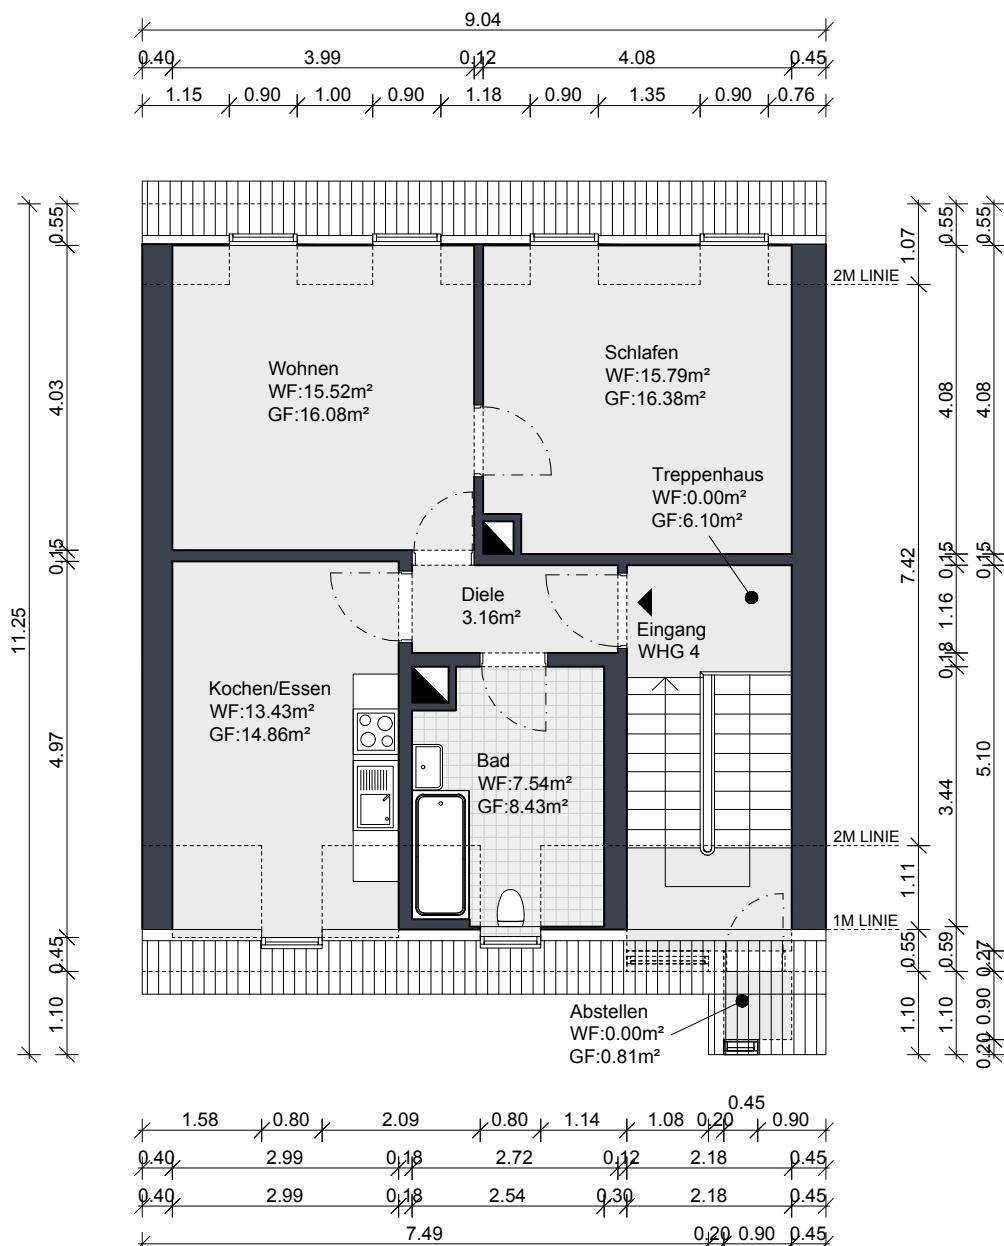

Die Ermittlung der Flächen erfolgte aufgrund einer CAD-Zeichnung nach WoFIV (BGBL. S. 2346). Das Objekt wurde vom Auftragnehmer besichtigt und ein digitales Aufmaß erstellt

A circular stamp with the text 'GRUNDRISSWERK' at the top and 'FRANK LAKMANN B.A. INNENARCHITEKTUR' at the bottom. The stamp is partially covered by a handwritten signature in blue ink that reads 'Peter Lakmann'.